



BJØRNDALSSKOGEN 105



INNHOOLD

Hva leter du etter?

Nøkkelinformasjon	4
Velkommen til	6
Eiendommen	35
Plantegning	50
Tekniske dokumenter	52

NØKKELINFO

Prisantydning	3 590 000
Fellesgjeld	338 490
Omkostninger	19 302
Totalpris	3 937 247
Fellesutgifter	8 811 / mnd
Bruksareal	110 m ²
BRA-i	105 m ²
BRA-e	5 m ²
Soverom	3
Bad	1
Eierform	Andel
Byggeår	1974
Tomt	141 724 m ² eiet tomt





VELKOMMEN TIL

Bjørndalsskogen 105

ASK Eiendomsmegling v/ Vilde Hugvik & Charlotte Kleven har gleden av å presentere Bjørndalsskogen 105!

Stilfull og moderne leilighet beliggende i meget populært borettslag:

Noen høydepunkter:

- Råflott bad pusset opp i 2019 med lekre materialvalg
- Meget pent kjøkken pusset opp i 2019
- Vestvendt balkong med meget gode solforhold
- 3 romslige soverom på 10,10 m², 13,89 m² og 15,24 m²
- Fast parkeringsplass i garasje
- Barnehage på området med umiddelbar nærhet
- Bjørndalsskogen barnehage ca. 3 minutters gange fra leiligheten
- Oppgradering av fasader, oppganger, inngangsdør mm. i 2019/2020
- Treningscenter, dagligvarebutikk og flotte turmuligheter i nærheten

Hjertelig velkommen til visning!



Vilde Hugvik
Eiendomsmeglerfullmektig
948 46 146
vilde@askeiendomsmegling.no



Charlotte Kleven
Daglig leder | Eiendomsmegler | Partner
942 13 226
charlotte@askeiendomsmegling.no

























































EIENDOMMEN

Råflott 4-roms toppleilighet med vestvendt balkong - Kjøkken/bad fra 2019 - Fast garasjeplass - Varmtvann inkl.

Om eiendommen

Arealer

Totalt bruksareal: 110,0 m²

- BRA-i: 105,0 m²

- BRA-e: 5,0 m²

I tillegg kommer TBA (terrasse-/balkongareal): 14,0 m²

Innholdsbeskrivelse

Leiligheten inneholder entré, stue/kjøkken, tre soverom og bad.

Leiligheten disponerer også eksternt bod i borettslagets fellesareal.

Standard

ASK Eiendomsmegling v/ Vilde Hugvik og Charlotte Kleven har gleden av å presentere Bjørndalsskogen 105!

Lekker 4-roms leilighet med flere oppgraderinger i 2019/2020.

Velkommen inn!

Entréen er meget romslig på hele 12,95m². Her er det god plass til oppbevaring av sko og yttertøy i skyvedørsgarderobe. Det er tidsriktig fargevalg på vegger og pent laminatgulv.

Det er delvis åpen stue- og kjøkkenløsning som totalt måler 37 m². Her er det god plass til en stor sofagruppe, i tillegg til spisebord for mange middagsgjester. Den åpne løsningen gjør at du

enkelt kan underholde gjestene fra matlagingen. Kjøkkenet var nytt i 2019 og fremstår særdeles delikat. Kjøkkeninnredning med slette fronter og laminert benkeplate. Integrerte hvitevarer er platetopp, stekeovn, oppvaskmaskin, kjøleskap, frysenskap og mikrobølgeovn. Det er godt med både skap- og benkeplass, perfekt for den som liker å kokkelere på kjøkkenet.

Fra stuen er det utgang til balkongen som måler hele 13,79m². Fra balkongen har man fri og herlig utsikt over borettslagets fellesarealer. Her kan du invitere venner og familie for å nyte de varmeste dagene utendørs.

Alle de tre soverommene er av meget god størrelse med plass til seng, garderobeskap og skrivepult om ønskelig. Rommene måler 15,24 m², 13,89 m² og 10,10 m². Rommene ligger vendt mot rolige omgivelser.

Badet ble pusset opp i 2019 og er meget lekkert og stilrent. Rommet er innredet med servant, speil m/belysning, vegghengt toalett og åpen dusjsone med dusjgarnityr på vegg. Det er elektriske varmekabler i gulv og sluken er av plast. Leiligheten inneholder også separat og praktisk vaskerom.

I tillegg disponerer leiligheten en eksternt bod og fast parkeringsplass i felles garasjeanlegg under bygget.

Byggemåte

Leiligheten ligger i en blokk med støpt grunnmur/dekke.

Utvendig kledd med fasadeplater og teglstein.

Flatt tak antatt teknet med asfaltpapp.

Etasjeskillere av betong.

Vinduer med 2-lags glass.

Tilstandsrapport

Takstmann: Martin Igelkjøn

Takstfirma: Igelkjøn Takst AS

Dato for takst: 14.10.2025

Selger har i forbindelse med salget innhentet en tilstandsrapport. Rapporten er en teknisk gjennomgang av boligen og angir eventuelle byggetekniske avvik, samt kostnadsoverslag for eventuelle oppgraderinger. Tilstandsrapporten og selgers egenerklæring er en del av denne salgsoppgaven og må leses nøye av interessenter før det legges inn bud. Kjøper anses kjent med de opplysninger som tydelig gis i en offentlig godkjent tilstandsrapport, og kan følgelig ikke reklamere på belyste forhold. Vi vil gjøre spesielt oppmerksom på viktigheten av å lese igjennom rapportens TGIU (tilstandsgrad ikke undersøkt), samt TG2 og TG3 som angir avvik fra normal slitasje, høy alder, bygningsdel som må utbedres, og lignende.

Det følgende er hentet fra den bygningssakkyndiges beskrivelse av boligen:

Boligen har fått følgende TG2:

Vinduer/Dører (TG 2):

Her vurderes vinduer og ytterdører med hensyn til skader, lukkemekanismer, punkteringer og utvendige beslag. Kontrollere vinduenes og dørenes plassering i veggen, og vurdere om detaljene er egnet til å sikre mot vanninntrengning i konstruksjonen. Innvendige dører blir visuelt kontrollert og enkelt funksjonstestet. Det foretas

stikkprøving av åpne/lukkemekanismer for tilfeldig valgte vinduer. Det presiseres at det ikke nødvendigvis er alle vinduer og dører på en bolig som er tilgjengelig for kontroll. Vinduer og dører vurderes også ut i fra alder.

Generell beskrivelse av vinduer

Trekarmsvinduer med 2-lags glass.

Generell beskrivelse av dører

Ytterdøren - B30, 38 dB Innvendige dører er såkalte lettdører uten noen pakninger i karm.

Det er registrert datostemplinger fra: 2018 og 2019

Det er enkelte vinduer som ikke har dato stempling, men er av eldre dato.

TG2 settes ut fra de eldre vinduene.

Anbefalte tiltak/ytterligere undersøkelser anbefales?

Ja.

Kommentar

Det anbefales smøring og justering av vinduer og dører. Det anbefales bytte av enkelte vinduer.

Balkong/terrasse (TG 2):

Her vurderes om det er sprekker og råte. Rekkverk vurderes i forhold til høyder og barnesikring.

Fallforhold og eventuell tekking vurderes ikke med mindre tekkingen er fritt eksponert.

Rekkverkshøyde og åpninger undersøkes mot gjeldende byggeteknisk forskrift på befaringstidspunktet (Referansenivå TEK 17, 1,0 m).

Type:

Etablert balkong.

Er rekkverkshøyden forskriftsmessig?

Nei.

Kommentar:

Rekkverk målt til 74 cm.

Totalvurdering av balkong/terrasse

Kommentar: Rekkverket er for lavt i forhold til dagens krav til rekkverkshøyder. TG 2 settes på bakgrunn av dette.

Anbefalte tiltak/ytterligere undersøkelser anbefales?

Ja.

Kommentar:

Det anbefales etablert rekkverk på minimum 1m over dekket. Borettslaget kan ha regler rundt dette, utbedring må avklares med borettslaget.

Etasjeskiller/gulv på grunn (TG 2):

Etasjeskiller kontrolleres i forhold til nedbøyning, synlige svaier eller svanker. Bruk av krysslaser eller rettholt blir ikke benyttet med mindre dette er beskrevet.

Type:

Betong.

Er det observert eller målt skjevheter, svanker eller svikt?

Ja.

Kommentar:

Generelt skjevheter i etasjeskiller.

Totalvurdering av etasjeskille

Kommentar:

Stedvis ujevnheter i etasjeskillere er påregnelig grunnet alder og byggemetode. Dette er ikke uvanlig for boliger av sådan alder, og skyldes normalt noe underdimensjonering/ujevn

dimensjonering av materialer. TG2 settes på bakgrunn av ujevnheter i etasjeskiller.

Anbefalte tiltak/ytterligere undersøkelser anbefales?

Ja.

Kommentar:

Anbefaler og rette av gulvet.

Innvendige overflater (TG 2):

Overflater gulv

Leiligheten er belagt med laminatgulv.

Overflater vegg/himling

Leiligheten har malte slette overflater.

Totalvurdering av overflater

Kommentar:

Laminatgulv - Det er registrert flere korte skjøter med oppsvulming i gulvet, og i stuen er det observert minst ett bord der langskjøten har løsnet. (Kan presse ned ene bordet midt i stuen, slik skjøten på langs løsner fra hverandre) Himling- I himlingen på vaskerommet har det blitt skjært ut en stor firkant, grunnet plasseringen av luftaggregat. Dette må utbedres. TG2 settes på bakgrunn av dette. Selger opplyser om at langskjøten på gulv og takplaten på vaskerom blir utbedret før salg.

Ovennevnte punkter er på ingen måte utfyllende. For ytterligere informasjon om byggemåte, årsak bak tilstandsgrader, konsekvens og anslag på eventuelle utbedringskostnader, se tilstandsrapport som ligger vedlagt. Interessenter oppfordres til å kontakte bygningssakyndig ved eventuelle bygningstekniske spørsmål.

Selgers kommentar til egenerklæring

Følgende er kommentert i selgers egenerklæring:

- Kjenner du til om det er utført arbeid på bad/våtrom? Svar: Ja, av faglært og ufaglært/egeninnsats/dugnad.

Beskrivelse: Totalrenovering av bad og vaskerom. Nye sluker og nytt rør i rør system inklusiv vann stopp system. Arbeid utført av BKS VVS.

- Ble tettesjikt/membran/sluk oppgradert fornyet? Svar: Ja.

Beskrivelse: Totalrenovert bad.

- Kjenner du til feil eller om det har vært utført arbeid/kontroll på vann/avløp? Svar: Ja, av faglært og ufaglært/egeninnsats/dugnad.

Beskrivelse: Ny sluk i dusj og på vaskerom. Rør lagt mellom rør og sluk av forrige huseier. Tilkobling utført av BKS VVS.

- Kjenner du til om det er/har vært f.eks. sprekker i mur, skjeve gulv eller lignende? Svar: Ja.

Beskrivelse: Etasjeskiller gulv har ujevnheter - laminaat lagt på ujevnt underlag.

- Kjenner du til om det er/har vært skjeggkre i boligen? Svar: Ja.

Beskrivelse: Forrige eier oppgav i sin egenerklæring at det hadde observert skjeggkre i fm innflytning. Ingen observasjoner av skjeggkre eller lignende etter overtagelse i august 2023.

- Kjenner du til om det er/har vært utført arbeid på el-anlegget eller andre installasjoner (f.eks. oljetank, sentralfyr, ventilasjon)? Svar: Ja, kun av faglært.

Beskrivelse: Ny elektrisk installasjon, nye komponenter i sikringsskap. Skjult varme bad, nye kontakter, brytere, dimmere og stikkontakter. Se forøvrig samsvarserklæring fra Elektroteknikk AS. Det foreligger samsvarserklæring.

- Kjenner du til om det har vært utført arbeid på terrasse/garasje/tak/fasade? Svar: Ja, kun av faglært.

Beskrivelse: Forrige eier opplyste at vindu og terrassedør skiftet samt fornying av fasade utvendig.

- Kjenner du til vedtak/forslag til vedtak om forhold vedr. eiendommen som kan medføre økte felleskostnader/økt fellesgjeld?

Beskrivelse: Usikker, men stigerør nylig fornyet av Unik VVS så muligens at fellesgjeld/felleskostnader kan øke.

Energimerking

Det er utarbeidet energiattest via energimerking.no. Energiattesten ligger vedlagt i salgsoppgaven. Megler har intet ansvar for informasjonen som følger av energiattesten.

Energiattest med energimerke Rød G er vedlagt salgsoppgaven.

Oppvarming

Dersom rom for varig opphold ikke har vegg- eller fastmonterte varmekilder ved visning følger dette heller ikke med.

Elektrisk oppvarming og sentralvarme.

Tomten

141724,00 m² eiet tomt.

Parkering

Leiligheten disponerer en fast plass i felles garasjeanlegg under bygget. Det er også mulig å få leie en parkeringsplass ute som det betales leie for, disse plassene vil bli utdelt etter liste når plasser blir ledig.

Løsøre og tilbehør

Det gjøres spesielt oppmerksom på at boligens tilbehør og løsøre ikke medfølger handelen med mindre dette fremkommer av nærværende prospekt. Hvitevarer som ikke er integrert i innredningen, medfølger ikke i handelen. Fastmontert og innebygget kjøkken- og baderomsinnredning følger boligen. Med mindre annet er spesifisert i salgsoppgaven gjelder NEFs normgivende liste over løsøre og tilbehør.

Visning

Alle våre visninger har påmelding. På denne måten sikrer vi at våre meglere har god tid og på best mulig måte kan møte alle interessentene. Det er enkelt å melde seg på og like enkelt å melde seg av. Visningen avholdes bare dersom det er påmeldte i god tid før visning.

Husk å les salgsoppgaven i forkant!

Kontakt oss gjerne i forkant av visning om du har noen spørsmål.

Området

Beliggenhet

I Bjørndalsskogen borettslag bor man sentralt i fine og etablerte omgivelser, men samtidig tett på flotte naturopplevelser i et populært boligområde. Alle daglige servicetilbud finnes i nærområdet og man får de beste forutsetningene for effektive hverdager og flotte fridager!

Kollektivtilbudet tilknyttet boligen er svært bra med gangavstand til nærmeste busstopp. Ellers er det kort og effektiv kjørevei til Bergen sentrum.

Den daglige handleturen kan tas på KIWI Bjørge som kun ligger en kort spasertur fra boligen. Her finner man bl.a. TinTin, treningssenter, frisørsalong mm. Ser man etter et utvidet handle- og

servicetilbud vil man sette pris på den korte distansen til Vestkanten Storsenter. Senteret tilbyr et bredt utvalg av butikker, spisesteder og andre servicetilbud som blant annet Baker Brun, Vinmonopolet, Meny, klesbutikker og en rekke fritidsaktiviteter!

For barnefamilien har boligen en svært sentral beliggenhet med kort vei til Bjørndalsskogen skole og Sæterdal barnehage, begge innen gangavstand fra boligen. Ellers ligger også Bjørgedalen og Espira Eventyrskogen barnehage, samt Sandgotna og Lynhaugen skole nært. Fyllingsdalen og Laksevåg Vgs. er en kort kjøretur unna boligen.

Nærområdet byr på meget gode tur- og fritidsmuligheter for folk i alle aldre. Enten man foretrekker en rolig spasertur eller en lengre fjelltur finnes det rikelig med valgmuligheter i området. For deg som liker å trene innendørs vil MOVA Bjørge eller SATS Vestkanten være et yndet alternativ.

Se vedlagt nabolagsprofil for mer informasjon om hva området har å by på!

Adkomst

Ved å trykke på kartet i Finn-annonsen får du enkelt tilgang til en spesifisert reiserute fra ønsket startdestinasjon til den aktuelle boligen. Det vil bli skiltet med visningsskilt ved fellesvisninger.

Økonomi

Borettslaget

BJØRNDALSKOGEN BORETTSLAG, Org.nr: 954 086 747

Forretningsfører: BOB

Borettslaget består av 386 enheter, fordelt på 282 blokkleiligheter og 104 boenheter som rekkehus. Det er inndelt i forskjellig regnskapsområder ut ifra

bygningstype.

Dugnad, plenklipping, måking og trappevask må påregnes

Planlagte påkostninger:

Arbeid med utskifting av rør for kaldt vann, varmtvann og sirkulasjon er startet, alle vannrør til og med stoppekran vil bli skiftet ut. Forventet kostnad for dette arbeidet er i overkant av 26,1 mill. Styret ønsker å dekke noen av kostnadene med arbeidene av oppsparte midler, men det meste vil nok bli finansiert ved låneopptak. Hvis det blir fullt belånt så vil dette utgjøre en gjennomsnittlig økning i fellesgjelden på ca. kr 92.000. Det er også sannsynlig at det vil bli gjennomført rørfornyng av bunnledninger i et eget prosjekt noe senere, men her er det ikke gjort noen vedtak eller opplyst noen kostnadsberegninger enda. Det vil tas ut lån etterhvert som det er behov for dette og lånet fordeles på andelene i takt med at lånet økes. Første uttak på lånet ble tatt ut i juni 2025.

Tidligere oppgraderinger:

Laget har i 2019/2020 gjennomført rehabilitering av bl.a. fasader på altansiden, alle oppganger og nye dører til leilighetene med ny kodelås.

Vedtekter og ordensregler ligger vedlagt salgsoppgaven. Øvrige dokumenter for borettslaget kan fås ved henvendelse til megler.

Forsikring

Eiendommen er forsikret i Tryg Forsikring med polisenummer: 3769163

Fellesutgifter

Fellesutgiftene justeres normalt årlig iht. boligselskapets faktiske driftsutgifter, og de fordeler seg som følger:

Kr. 8 811,- pr. mnd. og inkluderer:

TV/Internett, renhold/boss, kommunale avgifter, eiendomsskatt, varmtvann, renter og avdrag lån, vedlikehold.

Det gjøres oppmerksom på at en eventuell renteøkning, vedlikeholdsarbeid eller andre tiltak som iverksettes av boligselskapet kan medføre økning i felleskostnadene.

Renovert stigerørsprosjekt

Ingen dramatisk økning

Andre løpende kostnader

Faste løpende utgifter for strøm, innboforsikring, løsøre m.m.

Fellesgjeld

Boligselskapet har en total gjeld på kr. 82 292 191, - pr. 06.10.2025.

Andel fellesgjeld er kr. 338 490,- pr. 06.10.2025.

Andel fellesformue er kr. 10 429,- iht. fjorårets likningsoppgave.

Fellesgjelden har følgende betingelser

Bank: Svenska Handelsbanken AB NUF

Lånenr.: 95217445168

Lånebeskrivelse: Handelsbanken, Rehab. fasader,

oppganger og tak. Lånetype: Annuitetslån

Rentesats: 5,24%

Rentetype: Flytende rente

Andel av saldo: 184 026,08

Total saldo lån: 44 739 566,80

Innfrielsesdato: 30.06.2039

Bank: Svenska Handelsbanken AB NUF

Lånenr.: 95217499403

Lånebeskrivelse: Handelsbanken, Vedlikeh.

oppganger og fasader. Lånetype: Annuitetslån

Rentesats: 5,24%

Rentetype: Flytende rente
Andel av saldo: 121 558,07
Total saldo lån: 29 552 624,00
Innfrielsesdato: 30.06.2050

Bank: Svenska Handelsbanken AB NUF
Lånenr.: 95217634815
Lånebeskrivelse: Handelsbanken 815
Lånetype: Annuitetslån
Rentesats: 5,24%
Rentetype: Flytende rente
Andel av saldo: 32 906,19
Total saldo lån: 8 000 000,00
Innfrielsesdato: 30.12.2049

Sikringsordning

Borettslaget er dekket av Klare Finans AS, www.klarefinans.no. Laget er sikret mot tap som følge av at en andelseier ikke betaler sine felleskostnader, etter gjeldende vilkår. Avtalen om sikring er gyldig til den sies opp av en av partene.

Styregodkjennelse og forkjøpsrett

Kjøper må godkjennes av styret i borettslaget. Dette kan ikke nektes uten saklig grunn. Kjøper er forpliktet til å gjennomføre handelen uavhengig av om kjøper på overtakelsestidspunktet er godkjent av borettslaget som ny andelseier(e). For det tilfelle at godkjennelse ikke foreligger på overtakelsestidspunktet kan ikke eiendommen tas i bruk jf. borettslagsloven § 4-5 (2).

Det foreligger intern og ekstern forkjøpsrett i borettslaget og for de øvrige andelseierne i boligbyggelaget. Forkjøpsretten er forhåndsutlyst. Kontakt megler.

Dyrehold

Katt/hundehold må godkjennes av borettslagets styre, søknad sendes på eget skjema.

Formuesverdi

Ifølge Skatteetaten var formuesverdien for inntektsåret 2023:

Som primærbolig kr. 974 189,00,- som forutsetter at boligen brukes som fast bopæl.

Som sekundærbolig kr. 3 896 755,00,- ved annen bruk av eiendommen.

Formuesverdien er innhentet fra skatteetaten via altinn.

Formuesverdien justeres normalt sett årlig, og det henvises til Skatteetatens websider for mer informasjon.

Totalpris inkludert omkostninger

I tillegg til kjøpesummen, og ev. fellesgjeld, må kjøper betale:

HELP Boligkjøperforsikring kr 7 200,00,-

Tinglysningsgebyr BRL skjøte- Statens Kartverk kr 545,00,-

Tinglysningsgebyr pantedokument BRL - Statens Kartverk kr 545,00,-

HELP Boligkjøperforsikring Pluss kr 2 800,00,-

Gebyr utlysning forkjøpsrett (trekkes i oppgjøret) - Kjøper kr 8 212,00,-

Dersom eiendommen selges til prisantydning og det kun tinglyses ett pantedokument, er totalprisen inkl. fellesgjeld, offentlige gebyrer, avgifter og øvrige kostnader kr 3 947 792,-. Av dette utgjør kr 338 490,- andel fellesgjeld som vil følge andelen, men skal ikke innbetales med oppgjøret. Det tas forbehold om endringer i offentlige gebyr. HELP Boligkjøperforsikring er valgfritt.

Betalingsbetingelser

Kjøpesum samt omkostninger skal være disponibelt på meglers klientkonto to dager innen dato for avtalt overtagelse. Kjøpesummen forutsettes innbetalt fra norsk finansinstitusjon. Egenkapital skal innbetales fra kjøpers konto i norsk finansinstitusjon.

Offentlige forhold

Midlertidig brukstillatelse og ferdigattest

Det foreligger midlertidig brukstillatelse datert: 20.12.1974.

Det foreligger ferdigattest for innkledning datert: 19.11.1997.

Regulering

Reguleringsplaner over grunnen:

Plan ID: 19520000

Type: 34

Plannavn: LAKSEVÅG/FYLLINGSDALEN. GNR 122, RV 557 UNDERGANG BJØRGEVEIEN

Status: 3 - Endelig vedtatt arealplan Ikrafttrådt: 25.09.2019

Saksnr.: 200704196

Dekningsgrad: < 0,1 % (132,9 m²)

Reguleringsformål:

- 2017 - Sykkelveg, -felt 0,1 %

- 2012 - Gate med fortau < 0,1 % (42,8 m²)

Reguleringsplan på grunnen:

Plan ID: 3370000

Type:

30

Plannavn: LAKSEVÅG. DEL AV GNR 122, FELT DI I PLANOMRÅDET BJØRNDALSTRÆ - ÅSHEIM

Status: 3 - Endelig vedtatt arealplan Ikrafttrådt: 02.01.1974

Dekningsgrad: 45,7 %

Plan ID: 19520000

Type: 34

Plannavn: LAKSEVÅG/FYLLINGSDALEN. GNR 122, RV 557 UNDERGANG BJØRGEVEIEN

Status: 3 - Endelig vedtatt arealplan Ikrafttrådt: 25.09.2019

Saksnr.: 200704196

Dekningsgrad: 19,0 %

Reguleringsformål:

19520000 3040 - Friområde 15,3 % 19520000

2019 - Annen vegggrunn, grøntareal 2,5 %

19520000 2017 - Sykkelveg, -felt 1,0 % 19520000

2012 - Gate med fortau 0,3 %

Plan ID: 3400000

Type: 30

Plannavn: LAKSEVÅG. BJØRNDAL FELTENE D8/D9

Status: 3 - Endelig vedtatt arealplan Ikrafttrådt: 24.01.1975

Dekningsgrad: 12,8 %

Plan ID: 3510000

Type: 30

Plannavn: LAKSEVÅG. SÆTERDAL-STORDAL, BEBYGGELSESPÅN

Status: 3 - Endelig vedtatt arealplan Ikrafttrådt: 13.10.1976

Dekningsgrad: 8,5 %

Plan ID: 3400000

Type: 30 Plannavn: LAKSEVÅG. BJØRNDAL FELTENE D8/D9

Status: 3 - Endelig vedtatt arealplan Ikrafttrådt: 24.01.1975

Dekningsgrad: 7,6 %

Plan ID: 3370000

Type: 30

Plannavn: LAKSEVÅG. DEL AV GNR 122, FELT DI I
PLANOMRÅDET BJØRNDALSTRÆ - ÅSHEIM
Status: 3 - Endelig vedtatt arealplan Ikrafttrådt:
02.01.1974
Dekningsgrad: 6,3 %

Plan ID: 4630200

Type: 30

Plannavn: LAKSEVÅG/FYLLINGSDALEN. GNR
122 BNR 590, BJØRGE, KJERREIDVIKEN,
FORRETNINGSOMRÅDE

Sttaus: 3 - Endelig vedtatt arealplan Ikrafttrådt:
19.09.2005

Saksnr.: 200312988

Dekningsgrad: < 0,1 % (24534,2 m²)

Bestemmelsesområder:

19520000 91 - Anlegg- og riggomr. 15,3 %

Reguleringsplaner under arbeid:

Plan ID: 71850000

Type: 35

Plannavn: Laksevåg, Gnr. 125, Bnr. 2 m. fl.,
Haakonvern orlogsstasjon og Knappen

Saksnr.: 202418691

Dekningsgrad: < 0,1 % (0,2 m²)

Kommuneplan

Plan ID: 65270000

Plannavn: KOMMUNEPLANENS AREALDEL 2018
ikrafttrådt: 19.06.2019

Dekningsgrad: 100,0 %

Arealformål:

65270000 1 - Nåværende 1001 - Bebyggelse og
anlegg Øvrig byggesone ØB 76,9 %

65270000 1 - Nåværende 3001 - Grønnstruktur
Grønnstruktur G 23,1 %

65270000 KpFareSone H310_1

Aktsomhetsområder for steinsprang, jord- og

flomskred og snøskred 2,3 %

Hensynssone sikringsone:

65270000 KpSikringSone H190_1 M1

Haakonvern og Knappen 56,7 %

Hensynssoner gul støy:

65270000 KpStøySone H220_13 Haakonvern

skytefelt - gul sone 62,8 % 65270000 KpStøySone

H220_3 Vei støy - gul sone 32,2 %

Hensynssoner rød støy:

65270000 KpStøySone H210_3 Vei støy - Rød

sone 4,5 % 65270000 KpStøySone H210_10

Haakonvern skytefelt - rød sone 1,3 %

Kommunedelplaner under arbeid:

Plan ID: 71740000

Type: 20

Plannavn: Kommuneplanens arealdel KPA 2027

Ikrafttrådt: 202417461

Dekningsgrad: 100,0 %

Vei, vann og avløp

Vei: Adkomst via privat og kommunal vei.

Vann: Eiendommen er tilkoblet offentlig vann.

Avløp: Eiendommen er tilkoblet offentlig avløp.

Rettigheter og heftelser

Kommunen har lovbestemt legalpant i
borettslagets eiendom som sikkerhet for betaling
av kommunale gebyr. Andelen overdras fri for
pengeheftelser, foruten om andel fellesgjeld og
borettslagets legalpant iht. burettslagslova § 5-20,
som sikkerhet for forfalte felleskostnader og andre
krav.

Følgende servitutter er tinglyst i borettslagets
eiendom:

Dnr. 16252, tgl. 28.07.1978 - Erklæring/avtale

Bestemmelse om kloakkledning

Overført fra gnr 122 bnr 413 og bnr 414

Med flere bestemmelser

Dnr. 10045, tgl. 05.05.1995 - Erklæring/avtale
Rettighetshaver: Telenor AS
Bestemmelser om
telefonledninger/stolper/kabler/grøfter m.v.

Utskrift av heftelser kan fås ved henvendelse til megler. For servitutter eldre enn fradelingsdato og eventuelle arealoppføringer som kan ha betydning for denne matrikkelenhet henvises det til avgivereiendommen. Ta kontakt med megler for mer informasjon.

Utleie

Andelseier kan ikke uten samtykke fra styret i borettslaget overlate bruken av boligen til andre. Med samtykke fra styret kan andelseier overlate boligen til andre i inntil tre år hvis andelseier har bodd i boligen i minst ett av de to siste årene, jf. borettslagsloven § 5-5. Godkjenning kan bare nektes dersom brukerens forhold gir saklig grunn til det. Godkjenning kan nektes dersom brukeren ikke kunne blitt andelseier. Utleie i andre tilfeller kan godtas ved særlige grunner, jf. borettslagslova § 5-6. Se også borettslagets vedtekter og konferer megler ved spørsmål. Det gjøres oppmerksom på at det er krav om forsvarlige radonverdier ved utleie.

Radon

Det gjøres oppmerksom på at det ved utleie er krav til å gjennomføre radonmåling, og at forsvarlige nivåer skal kunne dokumenteres. Kravet gjelder alle typer utleieboliger, inkludert leiligheter og hybler i tilknytning til egen bolig, såfremt det betales husleie.

Konsesjon

Konsesjon: Nei.

Odel

Odel: Nei.

Om oppdraget

Eiendommen

Bjørndalsskogen 105
Andelsnr. 161 i BJØRNDALSKOGEN
BORETTSLAG, org. nr. 954086747 i Bergen

Type bolig: Leilighet

Selger

Jan Fredrik Dale

Eiendomsmegler

Oppdragsnummer: 8-25-00225
Ansvarlig megler: Charlotte Kleven
+47 94 21 32 26
charlotte@askeiendomsmegling.no

Charlotte Kleven
+47 94 21 32 26
charlotte@askeiendomsmegling.no

ASK Bergen
ASK Bergen AS
NO 932 177 331 MVA

Samarbeid med og tilknytning til andre foretak

ASK Bergen AS er en del av ASK
Eiendomsmegling gjennom en franchiseavtale med
ASK Label AS.

Som franchisetaker i ASK Eiendomsmegling får ASK Bergen AS levert markedsføringstjenester fra Studio Eik AS. ASK Bergen AS kan også formidle boligselgerforsikring via Söderberg & Partners AS og boligkjøperforsikring for HELP Forsikring AS.

Finansiering

Vi har løpende kontakt med finansinstitusjoner som

kan tilby lån med konkurransedyktige betingelser. Hvis ønskelig formidler vi gjerne kontakt.

Diverse

Alle innvendige og utvendige arealangivelser, samt beskrivelser av bygningen er hentet fra vedlagte tilstandsrapport. Salgsoppgaven er basert på selgers opplysninger gitt til takstmann, megler og opplysninger innhentet fra kommunen, eventuelt forretningsfører og andre tilgjengelige kilder. Interessenter oppfordres til å undersøke eiendommen godt, gjerne sammen med sakkyndig, før bud inngis. Det er ikke kontrollert om tomtegrensene stemmer med de grenser/gjerde som fysisk er satt. Det kan være avvik fra dagens rombruk/rombenevnelse i forhold til det opprinnelige byggemeldte/godkjente. Meglerforetaket oppfordrer evt. budgivere til å lese gjennom fullstendig prospekt/salgsoppgave med vedlegg.

Arbeid med utskifting av rør for kaldt vann, varmtvann og sirkulasjon er startet, alle vannrør til og med stoppekran vil bli skiftet ut. Forventet kostnad for dette arbeidet er i overkant av 26,1 mill. Styret ønsker å dekke noen av kostnadene med arbeidene av oppsparte midler, men det meste vil nok bli finansiert ved låneopptak. Hvis det blir fullt belånt så vil dette utgjøre en gjennomsnittlig økning i fellesgjelden på ca. kr 92.000. Det er også sannsynlig at det vil bli gjennomført rørfornyng av bunnledninger i et eget prosjekt noe senere, men her er det ikke gjort noen vedtak eller opplyst noen kostnadsberegninger enda. Det vil tas ut lån etterhvert som det er behov for dette og lånet fordeles på andelene i takt med at lånet økes. Første uttak på lånet ble tatt ut i juni 2025.

Det tas forbehold om panthavers salgssamtykke.

Om salgsoppgaven

Salgsdokumentasjonen er basert på selgers opplysninger gitt til bygningssakkyndig og eiendomsmegler, opplysninger mottatt fra det offentlige og eventuelle forretningsføreropplysninger.

Vedlagt i salgsoppgaven foreligger det tilstandsrapport, egenerklæringsskjema selger, energjattest mm. Alle interessenter oppfordres til å sette seg inn i fremlagte dokumenter før bud inngis. Ta gjerne kontakt med megler dersom du ønsker utlevert dine egne kopier av dokumentene.

Øvrige kjøpsforhold

Overtagelse

Overtakelse etter avtale mellom partene.

Boligkjøperforsikring

Vedlagt i salgsoppgaven følger informasjon om Boligkjøperforsikring Pluss og Boligkjøperforsikring fra HELP Forsikring AS. Boligkjøperforsikring er en rettshjølpsforsikring som gir trygghet og profesjonell juridisk hjelp dersom det oppdages uventede feil eller mangler ved boligen de neste fem årene. Boligkjøperforsikring Pluss har samme dekning som boligkjøperforsikring + fullverdig advokathjelp på viktige rettsområder i privatlivet. Les mer om begge forsikringene i vedlagte materiell eller på help.no. Det gjøres oppmerksom på at meglerforetaket mottar kr 4100 / 5000 / 5500,- (avhengig av boligtype) i kostnadsgodtgjørelse for hver forsikringsavtale som formidles på Boligkjøperforsikring og kr 1000,- i kostnadsgodtgjørelse for Boligkjøperforsikring Pluss.

Boligselgerforsikring

Selger har tegnet boligselgerforsikring hos Söderberg & Partners AS. Selgers egenerklæring er vedlagt salgsoppgaven, og kjøper plikter å sette

seg inn i denne. Kjøper er kjent med sin undersøkelsesplikt iht. lov om avhending av fast eiendom § 3-10. Boligselgerforsikringen dekker selgers ansvar etter avhendingsloven.

Dersom kjøper oppdager forhold ved eiendommen som vedkommende mener utgjør en mangel, vil Claims Link AS som er skadeoppgjørsselskapet behandle reklamasjonen på vegne av selger.

Forsikringen trer i kraft fra det tidspunkt budaksept foreligger, dog maksimalt 12 måneder før overtakelsen.

Forsikringen dekker ansvar begrenset til eiendommens salgssum, men oppad begrenset til 14.000.000 kroner. Forsikringen løper i perioden kjøper kan reklamere, dog maksimalt fem år fra overtakelse av eiendommen.

Det kan tegnes boligselgerforsikring på kombinasjonseiendommer i de tilfellene boligdelen utgjør minst 50% av totalarealet. Forsikringen dekker kun boligdelen.

Kjøper plikter å gjøre seg kjent med selgers egenerklæring, som er vedlagt salgsoppgaven, samt sette seg inn i de fullstendige vilkårene for boligselgerforsikringen. Disse kan hentes på <https://www.soderbergpartners.no/eiendom/boligselgerforsikring/>.

Av vilkårene fremgår unntak i forsikringsdekningen, for eksempel ved nye forhold som inntreffer mellom aksept og overtakelse. Garantier eller lovnader der selger har påtatt seg ansvar for egenskaper ved eiendommen, eller dokumentasjon av slike, dekkes ikke. Videre dekkes ikke verditap som følge av insekter, eller krav som knytter seg til tilbehør som skal følge med eiendommen.

I henhold til lov og rettspraksis må det reklameres «innen rimelig tid». Det anbefales å reklamere umiddelbart/snarest mulig og senest innen to måneder etter at forholdet ble, eller burde vært, oppdaget. Dersom kjøper utbedrer mangelskrav på egen hånd, kan dette medføre at reklamasjonsretten tapes.

Det opplyses om at eiendomsmeglingsforetaket kan motta kostnadsdekning jf. Söderberg & Partners' modell for distribusjon og salg av boligselgerforsikring.

Budgivning

Forbrukerinformasjon om budgivning er vedlagt. Eiendomsmegler oppfordrer alle til å lese denne nøye før bud inngis. Alle bud og budforhøyelser skal inngis skriftlig til megler. I tillegg er megler pålagt å innhente gyldig legitimasjon og signatur fra budgiver før bud kan formidles til selger. Kravet til legitimasjon og signatur er oppfylt for budgivere som benytter Bank-ID og vi oppfordrer derfor alle til å gi bud elektronisk ved å benytte GI BUD knappen på eiendommens annonse på Finn.no. Eventuelle forhøyelser kan sendes ved å svare direkte på mottatt sms fra meglers system, til megler per e-post eller SMS. Alle budforhøyelser skal bekreftes av megler. For at budene skal kunne bli behandlet og videreformidlet skriftlig til alle involverte parter, må alle bud ha en tilstrekkelig lang akseptfrist, jf. eiendomsmeglingsforskriften § 6-3. Selger må også skriftlig akseptere budet før aksept kan formidles til budgiver. Akseptfrist på alle bud skal derfor være minimum 30 minutter, og budforhøyelser må skje i god tid før fristens utløp. Bud som ikke er skriftlig, eller som har kortere akseptfrist enn til kl. 12.00 dagen etter siste annonserte visning, vil ikke bli formidlet til selger. Megler kan heller ikke formidle bud med forbehold om at budet eller forbehold i budet skal holdes skjult for andre budgivere og interessenter. Selger

står fritt til å akseptere eller forkaste et hvert bud og er således ikke forpliktet til å akseptere det høyeste budet på eiendommen. Etter at eiendommen er solgt vil kjøper og selger få tilsendt budjournal. Øvrige budgivere kan få utlevert kopi av budjournalen i anonymisert form. Det gjøres oppmerksom på at budgiver også vil være den som vil stå som kjøper av eiendommen. Dersom man etter at bud er akseptert ønsker å endre hvem som skal stå som eier, forutsetter dette at selger godkjenner en slik endring. Alle involverte parter skal signere kjøpekontrakt og er solidarisk ansvarlig for kjøpet frem til oppgjør er gjennomført.

Oppgjør

Oppgjøret gjennomføres av Weboppgjør AS, NO 983570658 MVA. Det forutsettes av boligen skal overskjøtes til kjøper, og tinglyses på kjøper som ny eier.

Lovanvendelse

Eiendommen selges etter bestemmelsene i avhendingsloven. Eiendommen skal overleveres kjøper i samsvar med det som er avtalt. Det er viktig at kjøper setter seg grundig inn i alle salgsdokumentene, herunder salgsoppgave, tilstandsrapport og selgers egenerklæring. Kjøper anses kjent med forhold som er tydelig beskrevet i salgsdokumentene. Forhold som er beskrevet i salgsdokumentene kan ikke påberopes som mangler. Dette gjelder uavhengig av om kjøper har lest dokumentene eller ikke. Alle interessenter oppfordres til å undersøke eiendommen nøye, gjerne sammen med fagkyndig før bud inngis. Kjøper som velger å kjøpe usett kan ikke gjøre gjeldende som mangel noe han burde blitt kjent med ved undersøkelsen. Dersom det er behov for avklaringer, anbefaler vi at kjøper rådfører seg med eiendomsmegler eller en bygningsesakkyndig før det legges inn bud. Hvis eiendommen ikke er i samsvar med det kjøperen må kunne forvente ut

ifra alder, type og synlig tilstand, kan det være en mangel. Det samme gjelder hvis det er holdt tilbake eller gitt uriktige opplysninger om eiendommen og dette har virket inn på avtalen. En bolig som har blitt brukt i en viss tid, har vanligvis blitt utsatt for slitasje og skader kan ha oppstått. Slik bruksslitasje må kjøper regne med, og det kan avdekkes enkelte forhold etter overtakelse som nødvendiggjør utbedringer. Normal slitasje og skader som nødvendiggjør utbedring, er innenfor hva kjøper må forvente og vil ikke utgjøre en mangel. Boligen kan ha en mangel dersom det er avvik mellom opplyst og faktisk areal, forutsatt at avviket er på 2% eller mer og minimum 1 kvm. Ved beregning av et eventuelt prisavslag eller erstatning må kjøper selv dekke tap/kostnader opptil et beløp på kr 10 000 (egenandel). Liste over løsøre og tilbehør fra bransjen er inntatt som bilag til salgsoppgaven. Tilbehørslisten er en del av avtalen mellom partene om ikke annet er spesifisert i denne salgsoppgaven, kjøper har tatt forbehold i bud eller avtale på annen måte er inngått. Eiendomsmegler sin standardkontrakt inneholder bl.a. bestemmelser om at det foreligger vesentlig mislighold som bl.a. gir selger rett til å heve når det er gått 30 dager fra avtalt betalingstid, kjøper aksepterer dette som bindende for seg. Dersom kjøper ikke er forbruker selges eiendommen «som den er», og selgers ansvar er da begrenset jf. avhl. § 3-9, 2. pktm. Avhendingsloven § 3-3 (2) fravikes, og hvorvidt en innendørs arealsvikt karakteriseres som en mangel vurderes etter avhendingsloven § 3-8. Informasjon om kjøpers undersøkelsesplikt, herunder oppfordringen om å undersøke eiendommen nøye, gjelder også for kjøper som ikke anses som forbrukere. Med forbrukerkjøp menes kjøp av eiendom når kjøperen er en fysisk person som ikke hovedsakelig handler som ledd i næringsvirksomhet.

Personvern

Det gjøres oppmerksom på at foretaket behandler personopplysninger og all behandling skjer iht. personvernregelverket. Meglerforetaket behandler kun personopplysninger som er nødvendig for å gjennomføre oppdraget. Det gjøres oppmerksom på at vi deler dine personopplysninger med offentlige myndigheter i den utstrekning det er nødvendig og med virksomheter som tilbyr tjenester for gjennomføring av oppdraget. For ytterligere informasjon, se vår personvernerklæring på www.askeiendomsmebling.no

Hvitvasking

I henhold til lov om hvitvasking og terrorfinansiering plikter eiendomsmegler å gjennomføre kontrolltiltak ovenfor kunder, herunder selger og kjøper. Dette innebærer at eiendomsmegler skal utføre kontrollhandlinger for å bekrefte kunders identitet. For kjøper må kontroll av legitimasjon skje senest ved inngåelse av kontrakt og kjøper må kunne fremvise gyldig legitimasjon. Signering med bankID er regnet som gyldig legitimasjonskontroll. Ved oppdrag hvor juridiske personer (selskap) er part må eiendomsmegler også gjennomføre kontroll av hvilke fysiske personer som kontrollerer selskapet (reelle rettighetshavere) og bekrefte deres identitet. Videre skal eiendomsmegler innhente opplysninger om kundeforholdets formål og tilsiktede art. Dersom slike kundetiltak ikke kan gjennomføre pålagte kundetiltak kan megler ikke etablere kundeforholdet eller utføre transaksjonen. Eiendomsmegler plikter også å gjennomføre undersøkelser knyttet til kjøpers egenkapital, handelen og om det hefter andre forhold ved kjøper. Kjøper oppfordres til å innbetale den andelen av kjøpesummen som er egenkapital, i en samlet innbetaling fra egen konto i norsk bank. Dersom megler får mistanke om brudd på hvitvaskingsreglementet i forbindelse med en eiendomstransaksjon, og megler ikke klarer å få avkrefet mistanken, må mistanken rapporteres til

Økokrim. Melding sendes Økokrim uten at partene varsles. Megler kan i enkelte tilfeller også ha plikt til å stanse gjennomføring av handelen.

Meglers vederlag

Følgende er avtalt om meglers vederlag, og skal betales av selger:

Provisjon 1,500 % av salgssummen inkl. mva (minimum 53 850 inkl. mva)

Kommunale opplysninger Bergen: 7 990,00

Markedspakke STRIKE: 21 990,00

Oppgjørskostnad: 6 990,00

Tilretteleggingsgebyr: 19 900,00

Visninger/overtakelse: 0,00

Markedsføringspakke: -21 990,00

Rabatt bruker info fra salg i nr. 53: -2 500,00

Dersom handel ikke kommer i stand eller oppdraget sies opp, har oppdragstaker krav på rimelig vederlag for medgått tid/utført arbeid og avtalte utgifter (utgifter til påløpte visninger, innhenting av opplysninger, markedspakke og tilrettelegging), samt eventuelle utlegg. Alle priser er inkl. mva.

Produksjonsdato

Salgsoppgaven er sist oppdatert 24.10.2025

Opplysninger i denne salgsoppgaven er godkjent av selger.



PLANTEGNING

Bjørndalsskogen 105



Plantegningen er en ikke målt illustrasjon og avvik kan forekomme.

FRK SUPER

Fotograf Sindre Holte www.frkuper.no @frkuper

TEKNISKE DOKUMENTER

Bjørndalsskogen 105

Nabolagsprofil

Bjørndalsskogen 105 - Nabolaget Bjørndalsskogen - vurdert av 51 lokalkjente

Nabolaget spesielt anbefalt for

- Familier med barn
- Etablerere
- Godt voksne



Offentlig transport

Bjørndalsskogen Linje 4, 23, 24, 49	4 min	0.3 km
Sandeide terminal Linje FLY, 4, 12, 22, 24, 47, 50E	4 min	2.4 km
Bergen Nøstet kystrutekai Linje HAV, HUR	13 min	9.1 km
Bergen Flesland	13 min	
Jernbanestasjonen i Bergen Linje F4, L4, R40	14 min	10.3 km

Skoler

Bjørndalsskogen skole (1-7 kl.) 316 elever, 15 klasser	5 min	0.4 km
Sandgotna skole (8-10 kl.) 395 elever, 46 klasser	7 min	3.4 km
Lynghaug skole (8-10 kl.) 432 elever, 33 klasser	11 min	6.1 km
Fyllingsdalen videregående skole 588 elever, 28 klasser	9 min	4.8 km
Laksevåg videregående skole 850 elever, 59 klasser	10 min	6.2 km



Opplevd trygghet

Veldig trygt 88/100



Kvalitet på skolene


Veldig bra 77/100



Naboskapet

Godt vennskap 68/100

Aldersfordeling

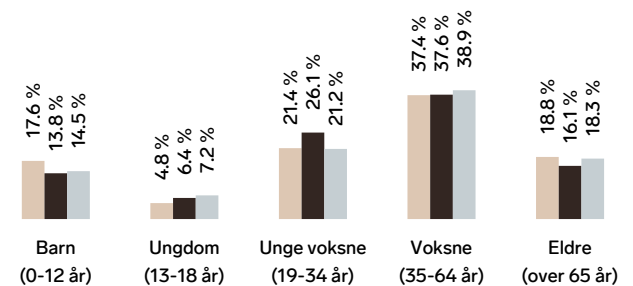

Område	Personer	Husholdninger
Bjørndalsskogen	833	407
Bergen	265 933	136 695
Norge	5 425 412	2 654 586

Barnehager

Sæterdal barnehage (1-5 år) 28 barn	4 min	0.3 km
Espira Eventyrskogen barnehage (1-5 år) 79 barn	14 min	1.2 km
Bjørgedalen barnehage (1-5 år) 67 barn	20 min	1.6 km

Dagligvare

Rema 1000 Kjerreidviken PostNord	8 min	0.6 km
Kiwi Bjørgeveien PostNord	10 min	0.9 km

Primære transportmidler



1. Egen bil



2. Buss



Turmulighetene

Nærhet til skog og mark 95/100



Støynivået

Lite støynivå 91/100




Trygghet der barna ferdes

Trygge 84/100

Sport

Bjørndalsskogen "binge"	5 min
Ballspill	0.4 km
Bjørndalsskogen skole	5 min
Aktivitetshall, ballspill	0.5 km
MOVA Bjørge	10 min
SATS Vestkanten	6 min

Boligmasse

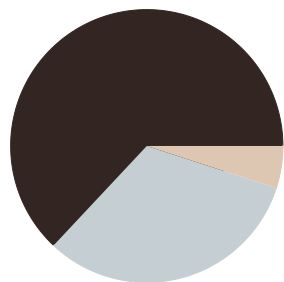


5% enebolig
63% blokk
32% annet


Varer/Tjenester

Vestkanten Storsenter	6 min
Boots apotek Loddefjord	6 min

Aldersfordeling barn (0-18 år)

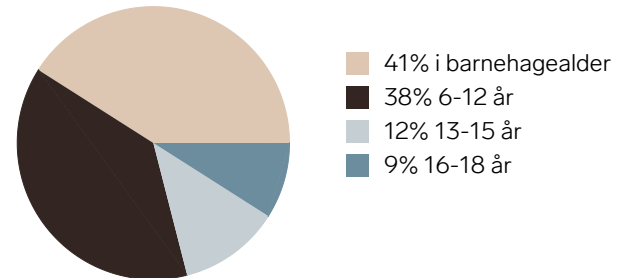

Familiesammensetning

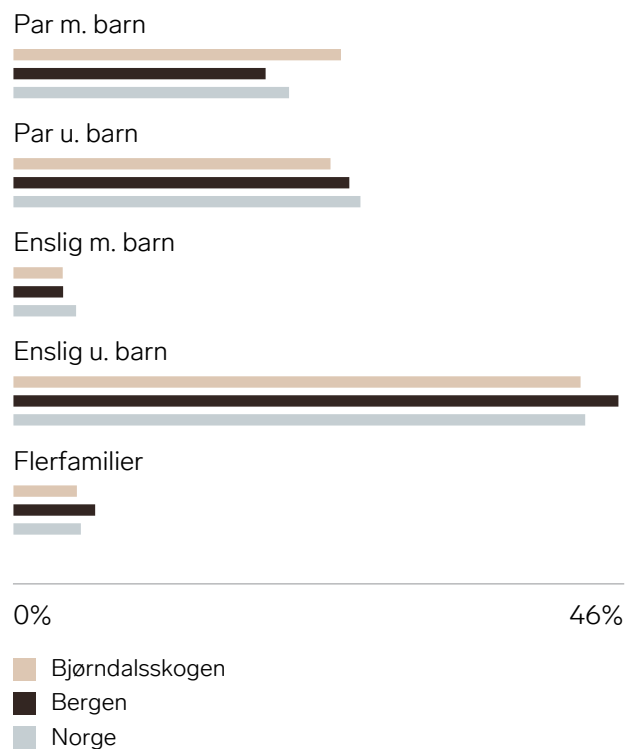

Sivilstand

		Norge
Gift	27%	33%
Ikke gift	57%	54%
Separert	12%	9%
Enke/Enkemann	4%	4%





[Sjekk gyldighet på rapport](#)

TILSTANDSRAPPORT

Boligtype

Leilighet

Adresse

Bjørndalsskogen 105
5170 BJØRNDALSTRÆ
4601/122/0/337/0/0

Rapportdato

14.10.2025

TG 0		1
TG 1		6
TG 2		4
TG 3		0
TG IU		0

Befaring utført den 02.10.2025 av:



Martin Igelkjøn
Igelkjøn Takst AS

Gamle
vindenesvegen 61
5363 Bergen

+4790710421
martin@igelkjontakst.no



Utdannet tømrer med videreutdanning til Byggmester og Takstingeniør med over 10 års erfaring innenfor faget. Firma innehar en rekke sertifiseringer innen boligtakst, skadetakst og næringstakst. Igelkjøn Takst AS er medlem i NTIF (Norges Takstingeniørers Forening).





Om rapporten

Rapporten følger den nye forskriften i avhendingsloven som ble gjeldene fra og med 01.01.2022.

Rapporten er basert på NS3600 : 2018 – Teknisk tilstandsanalyse ved omsetning av bolig. Det er grundig beskrevet hva takstmannen kontrollerer, og det som ikke er nevnt i teksten for gjeldende bygningsdel er ikke kontrollert med mindre det er tegn som indikerer en grundigere undersøkelse.

Takstrapporten er spesifikk for sertifiserte takstmenn.

Kunden/rekvirenten skal lese gjennom dokumentet før bruk og gi tilbakemelding til takstmannen hvis det finnes feil/mangler som bør rettes opp. Rapportens varighet er 1 år, og etter den tid bør takstmannen kontaktes for ny befaring og oppdatering.

Rapporten vil kun inneholde de bygningsdelene som hver enkelt takstmann har vurdert som vesentlig informasjon for det spesifikke oppdraget slik at forbrukere får et betryggende informasjonsgrunnlag før et boligkjøp.

Det er den enkeltes takstmann som er ansvarlig for at alle nødvendige bygningsdelene er tatt med i rapporten.



Takstmannens integritet

Denne rapporten er utarbeidet av en uavhengig takstmann uten bindinger til andre aktører i eiendomsbransjen. Takstmannen har verken et ansettelsesforhold til, eller økonomisk interesse i sin oppdragsgivers virksomhet.



Levetidsbetraktninger

Når det refereres til levetid er dette basert på takstmannens erfaringstall og Byggforskserien 700.320 Intervaller for vedlikehold og utskifting av bygningsdeler, SINTEF Byggforsk, 2007.

Levetidsbetraktningene beregnes med hovedvekt på takstmannens skjønnsmessige vurdering av den enkelte bygningsdelens antatte gjenstående levetid. Dette avhenger også av forskjellige faktorer som kan gjøre seg gjeldende når det gjelder værforhold og bruk. Levetiden vil variere noe dersom andre kriterier enn teknisk levetid, som for eksempel vedlikehold, estetikk, økonomi, sikkerhet, funksjon eller andre brukerønsker, er lagt til grunn. Alderen er kun en del av tilstandsgraden (TG) sammen med funksjonaliteten.

Forventet gjenværende brukstid vil kunne avhenge av tilstand, egenskaper, design, utførelse, gjennomført vedlikehold, alder, miljø (bruk og ytre påkjenninger), forventet framtidig slitasje og konsekvens ved brudd.

Alle bygningsdeler er under vedvarende aldring og forventet levealder er oppgitt under levetidsbetraktninger. I mange tilfeller kan levetid i praksis være både kortere og lengre. Graden TG2 er i enkelte tilfeller benyttet på forhold og bygningsdeler som ikke har synlig svekkelse, men der normal levetid er marginal eller har usikker restlevetid.



Tilstandsgradene

TG 0



Ingen avvik

Det er ingen merknader (feilfritt). Dokumentasjon for fagmessig utførelse inklusive materialbruk og løsninger, der dette er pålagt eller anses nødvendig, er lagt fram.

TG 1



Mindre eller moderate avvik

Gis når bygningsdelen har mindre avvik. Bygningsdelen skal bare ha normal slitasje, og strakstiltak skal ikke anses som nødvendig. Graden kan også brukes når delen er ny, men der dokumentasjon på faglig god utførelse mangler.

TG 2



Vesentlige avvik

- Bygningsdelen har en feil utførelse, en skade (eller symptomer på skade), sterk slitasje; eller nedsatt funksjon, og det er behov for tiltak; eller
- det er kort gjenværende brukstid; eller
- bygningsdelen er skjult og kan ha en feil/skade eller være utgått på dato. Det kan være behov for tiltak; eller
- det er grunn til overvåking av denne bygningsdelen for å sikre mot større skade og følgeskader; eller
- særlig fuktutsatt konstruksjon hvor dokumentasjon på riktig utførelse ikke foreligger eller at det er en særlig fuktutsatt konstruksjon uten inspeksjonsmulighet.

TG 3



Store eller alvorlige avvik

- Total funksjonssvikt. Bygningsdelen fyller ikke lengre formålet; eller
- det er fare for liv og helse; eller
- det er et akutt behov for tiltak (strakstiltak); eller
- det er avvik fra lover og forskrifter som gjelder den aktuelle bygningsdelen eller byggverket.

TG IU



Ikke undersøkt

- TGIU skal kun brukes unntaksvis. Eksempler kan være snødekket tak eller krypkjeller uten inspeksjonsmulighet på undersøkelsestidspunktet; eller
- bygningsdelen eller arealet eller rommet er ikke tilgjengelig for inspeksjon på tidspunktet for analysen. Dersom TGIU omfatter særlig fuktutsatte konstruksjoner, skal dette angis særlig.

BJØRNDALSSKOGEN 105 - 4601/122/0/337/0/0



Eiers plikter i forkant av tilstandsanalysen:

Forut for tilstandsanalysen skal det foreligge en egenerklæring fra eier. Eier skal fremskaffe relevant dokumentasjon for boligen. Dette gjelder for eksempel kvitteringer, samsvarserklæringer, kontrollseddel fra brann/ feiervesenet etc.

Eier skal legge forholdene til rette for inspeksjon, inkludert å gi adgang til bygningsdeler og rom.



Nivå av analysen

- Tilstandsanalysen utføres ved grundige visuelle observasjoner kombinert med undersøkelser, nødvendige målinger, bruk av egnede instrumenter og registreringer.
- Det kan utføres inngrep i form av hulltaking i vegg eller etasjeskiller ved bad og i rom under terreng for undersøkelse av fukt ved mistanke til alvorlige avvik. (Ref. Forskrift til avhendingslova (tryggere bolighandel).
- Alle bygningsdeler som nevnt i rapporten vil bli undersøkt, med stor vekt på de områdene som takstmannen, erfaringsmessig, kjenner som svake punkter og hvor det kan oppstå konflikter i etterkant.
- I en tilstandsanalyse av f.eks leiligheter (andel, selveier og aksje) er enkelte bygningsdeler ikke inkludert, hvis de ikke er relevante for den aktuelle boligen.
- Den bygningssakkyndige skal flytte på tepper, møbler og annet inventar når det er nødvendig for å komme til det rommet eller den bygningsdelen som skal undersøkes. Dette gjelder likevel ikke for særlig tunge møbler og inventar, når disse ikke skjuler vesentlige installasjoner eller innretninger, og det heller ikke er andre grunner til å mistenke at flytting vil kunne avdekke vesentlige forhold

Selv om takstmannens analyser er svært grundig, kan det forekomme skjulte feil og mangler. For boliger er referansenivået for de ulike rom og bygningsdeler gitt som krav til tilstandsgrad TG 1, det vil si uten skader og fagmessig riktig utført og i henhold til gjeldende lov/forskrift som gjelder for den aktuelle boligen der ikke tilleggene angir annet. Generelt er referansenivået byggeforskrifter som var gjeldende når bygningen/bygningsdelen ble byggesøkt.

For alle TG 3 og TGIU anbefales det tiltak i form av ytterligere undersøkelser for å avdekke årsak og skadeomfang som grunnlag for et mer detaljert kostnadsoverslag.



Forutsetninger

- På bakgrunn av dagens strenge krav til fallsikring vil tak og takteking normalt besiktiges fra bakkenivå og eventuelt stige der dette er forsvarlig etablert. Svill og innvendige konstruksjoner vil ikke bli kontrollert med mindre dette anses som en ytterst nødvendighet og der dette er tilgjengelig.
- Svill, bindingsverk og lukkede konstruksjoner vil ikke bli kontrollert med mindre dette anses som en ytterst nødvendighet og der dette er tilgjengelig. Yttervegger, gulv på grunn, etasjeskillere og himling vil normalt ikke bli kontrollert med retningsmålere for og finne eventuelle skjevheter, med mindre dette er opplyst i rapporten.
- Det gjøres oppmerksomt på at møbler og inventar over 25kg ikke blir flyttet på under befaringen.
- Boligen er ikke isolasjonsvurdert da dette krever avansert teknologi.



Formål

Formålet med rapporten er å bidra til en enhetlig analyse og best mulig informasjon om boligen, som igjen vil føre til redusert konfliktnivå ved omsetning. Datagrunnlaget som kom frem ved tilstandsanalysen, kan også brukes til utarbeidelse av vedlikeholdsplaner og ved utleie.

For å unngå ulik tolkning av begreper som oppussing, vedlikehold, modernisering, rehabilitering med videre er det i rapporten konsekvent brukt begrepet tiltak. Tiltak er arbeider som skal til for å lukke et avvik. Rapporten erstatter ikke selgers opplysningsplikt eller kjøpers undersøkelsesplikt ved eierskifte. Tilstandsrapporten gir en beskrivelse og vurdering av byggverk og bygningsdeler som takstmannen har observert, og som har betydning ved eierskifte. Tilbakeholdt eller uriktig informasjon som har betydning for vurderingen, er ikke takstmannens ansvar. Rapporten er likevel ingen garanti for at det ikke kan finnes skjulte feil, skader og mangler.

Rapporten gir normalt ingen vurdering av boligens tilbehør, som hvitevarer, brunevarer og annet inventar. Dette gjelder også om tilbehøret er integrert. Produktnavn nevnes ikke.



Struktur og referansenivå

Rapportens omfang, struktur, metode og begrepsbruk følger i hovedsak Norsk Standard NS 3600:2018 (Teknisk tilstandsanalyse ved omsetning av bolig), NS 3424:2012 (Tilstandsanalyse av byggverk) og veiledningene til disse. Referansenivået som brukes i rapporten er forhåndsdefinerte krav til tilstand som tilsvarer tilstandsgrad 0 (TG0).

Normalt vil referansenivået være byggeskikken og tilstanden ved byggeåret for boligen eller bygningsdelen. Rapporten beskriver avvik, altså en tilstand som er dårligere enn referansenivået. Rapporten framhever normalt ikke positive sider ved boligen ut over det som fremgår av tilstandsgraden på rom og bygningsdeler. Ved TG0 og TG1 gis det normalt ingen begrunnelse for valg av tilstandsgrad, fordi bygningen eller bygningsdelen da bare har normal slitasje. For anbefalte tiltak ved TG2 og TG3 må leser av rapporten vurdere om tiltakene er nødvendige og lønnsomme. Den bygningssakkyndige skal også gi et sjablonmessig anslag på hva det vil koste å utbedre rom eller bygningsdeler som gis tilstandsgrad 3.

NS 3424 (Tilstandsanalyse av byggverk) har undersøkelsesnivåer fra 1 til 3. Tilstandsrapporten er basert på undersøkelsesnivå 1, som er laveste nivå. Dette betyr at tilstandsanalysen utføres ved visuelle observasjoner kombinert med undersøkelser, målinger og bruk av instrumenter og registreringer. Tilstandsanalysen omfatter ikke destruktive inngrep. Det kan utføres inngrep i vegg ved bad og i rom under terreng for undersøkelse av fukt ved mistanke om alvorlige avvik, samt at selger/ hjemmelshaver godkjenner inngrepet.



Tilleggsundersøkelser

Piper og ildsteder:

Grundig undersøkelse av piper og ildsteder anbefales utført i samråd med offentlige godkjenningsmyndigheter som for eksempel det lokale brann og feiervesenet.

Elektrisk anlegg og brannforebyggende tiltak:

Ved omsetning av bolig vil man ofte få endring i bruk av det elektriske anlegget. Takstmannen anbefaler på generelt grunnlag at en registrert elektroinstallatør foretar en kontroll av boliginstallasjon ved eierskifte.

Dette kan for eksempel være en rapport fra periodisk kontroll av boliginstallasjon i henhold til NEK 405-2, som omfatter kontroll av både det elektriske og det branntekniske anlegget.



Øvrig info

Svill og innvendige konstruksjoner kontrolleres normalt ikke.

Yttervegger kontrolleres normalt ikke med rettningsmålere med mindre det er mistanke om skjevheter/setningsskader.

Med mindre det fremgår at et rom eller en bygningsdel skal undersøkes med målinger, at det skal bores hull, at det skal stikkes i treverk eller annet, skal den bygningssakkyndige basere sine undersøkelser på det som er synlig.

Den bygningssakkyndige skal flytte på tepper, møbler og annet inventar når det er nødvendig for å komme til det rommet eller den bygningsdelen som skal undersøkes. Dette gjelder likevel ikke for særlig tunge møbler og inventar, når disse ikke skjuler vesentlige installasjoner eller innretninger, og det heller ikke er andre grunner til å mistenke at flytting vil kunne avdekke vesentlige forhold.

Alle bygningsdeler er under vedvarende aldring og forventet levetid er oppgitt under levetidsbetraktninger. I mange tilfeller kan levetid i praksis være både kortere og lengre. Graden TG2 er i enkelte tilfeller benyttet på forhold og bygningsdeler som ikke har synlig svekkelse, men der normal levetid er marginal eller har usikker restlevetid.

Boligens tilstandsgrader er satt ut ifra tilstanden på befaringsdagen. Det gjøres oppmerksomt på at enkelte elementer kan svikte eller forverres med tiden etter befaringdato.



Om boligen

Adresse: Bjørndalsskogen 105 , 5170, BJØRNDALSTRÆ

Matrikel: 4601/122/0/337/0/0

Boligtype: Leilighet

Byggeår: 1974

Tomt: 141 724 m²

Hjemmelshaver(e): Bjørndalskogen Borettslag, Jan Fredrik Dale

Rekvirent: Annet

Tilstede på befaring: Takstmann og hjemmelshaver

Byggemetode: Leiligheten ligger i en blokk med støpt grunnmur/dekke. Utvendig kledd med fasadeplater og teglstein. Flatt tak antatt tekket med asfaltpapp. Etasjeskillere av betong. Vinduer med 2-lags glass.

Hvordan er boligen tilknyttet vann: Kommunalt

Hvordan er boligen tilknyttet avløp: Kommunalt

Adkomst: Offentlig

Overordnet faglig vurdering:

Boligen fremstår i normalt god stand og uten noen vesentlige avvik utover normal bruksslitasje. Det er ikke registrert noen bygningsmessige strakstiltak utover normalt vedlikehold. Forøvrig vises til beskrivelser og vurderinger for de enkelte bygningsdeler i rapporten.

Hindringer på befaringsdagen

Ingen hindringer på befaringsdagen.

Vesentlige endringer/oppgraderinger etter byggeår:

Boligselger nevner om følgende oppgraderinger: 2019-2020 - Nytt bad, kjøkken, og overflate behandling.

Øvrig informasjon om oppdraget



Areal/oppmåling

Arealmålingene i denne rapporten skal måles etter nåværende standard NS 3940 : 2023, men også måles og beskrives etter tidligere standard, NS 3940 : 2012. Dette er i henhold til forskriften Tryggere Bolighandel som ble gjeldende fra og med 01.01.2022.

Arealer oppgis i hele kvadratmeter i denne rapporten, og gjelder for det tidspunkt rapporten er datert. Større arealer enn nødvendige åpninger for trapp, heissjakter og lignende regnes ikke med i etasjens areal. Rom som måles må være tilgjengelig, slik at det kan måles. Rommene kan stride mot byggeforskriftene, men likevel være måleverdige.

Noen rom kan ha skråhimling mot yttervegger. Dette er avgjørende for hvor mange m² som blir godkjent som måleverdig. Takhøyden i rommet må være minst 1,9 meter og bredden minst 60 cm. For deler av rommet med skråtak skal likevel arealet inntil 60 cm utenfor høyden på 1,9 meter tas med i målingen, dvs omliggende areal der høyden er lavere enn 1,9 meter.

Internt bruksareal (BRA-i): Bruksareal av boenheten innenfor omsluttende vegger. Bruksenheten kan bestå av flere boenheter. Alle selvstendige boenheter kategoriseres som BRA-i. Eksternt bruksareal (BRA-e): Bruksareal av alle rom som ligger utenfor boenheten/boenhetene, men som tilhører denne/disse. Innglasset balkong mv (BRA-b): Bruksareal av innglasset balkong tilknyttet boenheten. I BRA-b inngår også innglasset veranda eller altan. Veggarealet mellom innglasset balkong og annet bruksareal tillegges areal til innglasset balkong. Åpent areal (ikke bruksareal): Areal av terrasser og åpne balkonger tilknyttet boenheten. I åpent areal inngår også åpen veranda eller altan. Arealet måles til innside av rekkverk, brystning, parapet, skillevegg eller lignende avgrensning av arealet, eller som fotavtrykket der det ikke er ytre begrensninger som rekkverk ol.

BJØRNDALESSKOGEN 105 - 4601/122/0/337/0/0

4. Etasje

Primærrom 105 m ²	Sekundærrom 0 m ²	BRA (P-ROM + S-ROM) 105 m ²	BTA 0 m ²
Beskrivelse primærrom - Entré/gang (12,95m ²) - Soverom 1 (15,24m ²) - Soverom 2 (10,10m ²) - Soverom 3 (13,89m ²) - Vaskerom (3,22m ²) - Bad (6,91m ²) - Stue (27,66m ²) - Kjøkken (9,43m ²) - Takhøyde stue: 2,38m		Beskrivelse sekundærrom	

Merknader om areal: Boligen er målt opp på best mulig måte med laser etter "NS 3940:2012" og "Takseringbransjens retningslinjer for arealmåling 2014". På grunn av møbler/ innredning avviker deler av oppmålingen da noen mål er tatt høyere opp på veggen enn anbefalt. Vegger kan være skjeve og kan gi andre mål enn ved måling langs gulvet.

4. Etasje

BRA-i 105 m ²	BRA-e 5 m ²	BRA-b 0 m ²	Åpent areal (TBA) 14 m ²
Beskrivelse av BRA-i - Entré/gang (12,95m ²) - Soverom 1 (15,24m ²) - Soverom 2 (10,10m ²) - Soverom 3 (13,89m ²) - Vaskerom (3,22m ²) - Bad (6,91m ²) - Stue (27,66m ²) - Kjøkken (9,43m ²) - Takhøyde stue: 2,38m	Beskrivelse av BRA-e - Kjeller bod (4,67m ²)	Beskrivelse av BRA-b	Beskrivelse av åpent areal - Balkong (13,79m ²)

BOLIGENS TOTALE BRA (BRA-i,BRA-e,BRA-b)

BRA 110 m ²

Merknader om areal: Boligen er målt opp etter ny standard NS3940:2023. Bodarealer som er oppført som BRA-e i rapporten er målt opp og medregnet i boligens totale BRA, men det er ikke gitt informasjon til undertegnede om boden er tinglyst på eier. Det oppfordres evt kjøpere og sjekke ut dette.



Oppsummert

Alle bygningsdeler med TG 2, TG 3 eller TG IU er oppsummert her. Dette gir et bedre bilde til leser av rapporten på hva man burde være ekstra obs på eller hvilke større mangler boligen har. Detaljert informasjon om eventuelle mangler vil du finne under de respektive bygningsdelene i rapporten.

4

Bygningsdeler med TG 2

TG 2

Vinduer / dører: TG2 settes ut fra de eldre vinduene.

Balkong / terrasse: Rekkverket er for lavt i forhold til dagens krav til rekkverkshøyder. TG 2 settes på bakgrunn av dette.

Etasjeskiller/gulv på grunn: Stedvis ujevnheter i etasjeskillere er påregnelig grunnet alder og byggemetode. Dette er ikke uvanlig for boliger av sådan alder, og skyldes normalt noe underdimensjonering/ujevn dimensjonering av materialer. TG2 settes på bakgrunn av ujevnheter i etasjeskiller.

Innvendige overflater: Laminatgulv - Det er registrert flere korte skjøter med oppsvulming i gulvet, og i stuen er det observert minst ett bord der langskjøten har løsnet. (Kan presse ned ene bordet midt i stuen, slik skjøten på langs løsner fra hverandre) Himling- I himlingen på vaskerommet har det blitt skjært ut en stor firkant, grunnet plasseringen av luftaggregat. Dette må utbedres. TG2 settes på bakgrunn av dette. Selger opplyser om at langskjøten på gulv og takplaten på vaskerom blir utbedret før salg

0

Bygningsdeler med TG 3

TG 3

0

Bygningsdeler med TG IU

TG IU

BJØRNDALSSKOGEN 105 - 4601/122/0/337/0/0

Er det fremlagt dokumentasjon på utført reparasjoner, vedlikehold, installasjoner, ombygging eller lignende i boligen de siste 5 årene?

Ja

Kommentar:

Det er framlagt dokumentasjon på det elektriske.

Er selgers egenerklæring kontrollert?

Ja

Kommentar:

Selgers egenerklæring er lest gjennom av undertegnede takstmann. Ingen bemerkninger utover hva som er notert i rapporten.

Når ble egenerklæringen signert?

14.10.2025

Er dagens bruk av boligen i samsvar med byggegodkjente tegninger?

Boligens planløsning og ulovlighetsmangler er kontrollert opp mot kommunepakken. Siste godkjente bygningstegninger er fra 1993 og samsvarer med dagens utforming av boligen.

Er det fremlagt ferdigattest / midlertidig brukstillatelse?

Nei

Kommentar:

Det er ikke fremlagt midlertidig brukstillatelse eller ferdigattest for boligen til takstmannen. Dette betyr ikke nødvendigvis at ferdigattest ikke foreligger, men den er ikke dokumentert overfor takstmannen for kontroll.

Er det avvik i forhold til rømningsvei, brannceller, dagslysflate, takhøyde eller andre forhold som kan medføre fare for helse, miljø og sikkerhet?

Nei

Her vurderes vinduer og ytterdører med hensyn til skader, lukkemekanismer, punkteringer og utvendige beslag. Kontrollere vinduene og dørenes plassering i veggen, og vurdere om detaljene er egnet til å sikre mot vanninntrengning i konstruksjonen. Innvendige dører blir visuelt kontrollert og enkelt funksjonstestet. Det foretas stikkprøving av åpne/lukkemekanismer for tilfeldig valgte vinduer. Det presiseres at det ikke nødvendigvis er alle vinduer og dører på en bolig som er tilgjengelig for kontroll. Vinduer og dører vurderes også ut i fra alder.

Generell beskrivelse av vinduer

Trekarmsvinduer med 2-lags glass.

Generell beskrivelse av dører

Ytterdøren - B30, 38 dB

Innvendige dører er av såkalte lettdører uten noen pakninger i karm.

Er det gjennomført arbeider etter opprinnelige byggeår?

Ja

Kommentar:

Det er registrert datostempler fra: 2018 og 2019

Det er enkelte vinduer som ikke har dato stemping, men er av eldre dato.

Ble det registrert punkterte glass?

Nei

Totalvurdering av vinduer / dører

Kommentar:

TG2 settes ut fra de eldre vinduene.

Anbefalte tiltak / ytterligere undersøkelser anbefales?

Ja

Kommentar:

Det anbefales smøring og justering av vinduer og dører.

Det anbefales bytte av enkelte vinduer.

Levetid:

⚠ Normal tid før utskifting av trevindu er 20-60 år.

⚠ Normal tid før vedlikehold av trevindu er 2-6 år.

⚠ Normal tid før kontroll og justering av vinduer, hengslede er 2-8 år.

⚠ Normal tid før utskifting av tredører og aluminiumsdører er 20-40 år.

⚠ Normal tid før kontroll og justering av tredører er 2-8 år.

Bilde



Her vurderes om det er sprekker og råte. Rekkverk vurderes i forhold til høyder og barnesikring. Fallforhold og eventuell tekking vurderes ikke med mindre tekkingen er fritt eksponert. Rekkverkshøyde og åpninger undersøkes mot gjeldende byggt teknisk forskrift på befaringsstidspunktet (Referansenivå TEK 17, 1,0 m).

Type:

Etablert balkong

Er det synlige tegn til feilkonstruksjon?

Nei

Er det etablert rekkverk?

Ja

Er rekkverkshøyden forskriftsmessig?

Nei

Kommentar:

Rekkverk målt til 74 cm.

Er balkongen/terrassen/plattinger tekket?

Ja

Er det krav til fall/avrenning?

Ja

Totalvurdering av balkong / terrasse**Kommentar:**

Rekkverket er for lavt i forhold til dagens krav til rekkverkshøyder. TG 2 settes på bakgrunn av dette.

Anbefalte tiltak / ytterligere undersøkelser anbefales?

Ja

Kommentar:

Det anbefales etablert rekkverk på minimum 1m over dekket.

Borettslaget kan ha regler rundt dette, utbedring må avklares med borettslaget.

Levetid:

⚠ Normalt intervall for overflatebehandling av verandaer/terrasser i tre er 5-9 år.

⚠ Gjennomsnittlig levealder impregnert materialer er 20-30 år.

Beskrivelse av våtrommets overflater

Flis på gulv og vegg, malt slett himling.

Er det utført arbeider på våtrom etter byggeår?

Ja

Kommentar:

Badet er oppgradert i 2019 i følge eier

Har selger dokumentasjon på arbeidet som er utført?

Ja

Kommentar:


Selger informerer om at all dokumentasjon vedrørende rommet er i orden.

Overflater

Her vurderes overflater og eventuelle riss, sprekker i fuger, bom i fliser, samt spor etter zoologiske eller biologiske skadegjørere. På våtrom med vinylbelegg e.l på gulv, vurderes skader, riss, slitasje og alder.

Er det skader eller andre avvik på overflater?

Nei

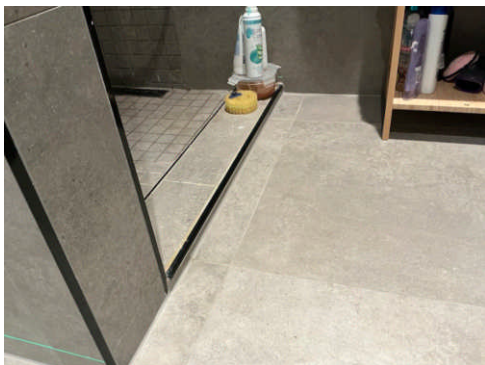Bilde**Er det fall til sluk?**

Nei

Kommentar:

Dusjsonen har tett terskel slik at eventuelt lekkasjevann ikke vil ledes i sluk.

Totalvurdering av overflater

TG 1 

Kommentar:

Ingen skader eller avvik utover normal bruksslitasje avdekket på overflatene.

Det er montert waterguard under vask på bad, så med en evt lekkasje skal denne stenge vannet.

Denne er ikke funksjonstestet, men i følge eier skal den funke.

Levetid:

⚠ Antatt normal levetid for fliser m/tettesjikt på mur/ betong 20-40 år.

⚠ Antatt normal levetid for fliser m/tettesjikt på lettvegger 10-20 år.

Membran, tettesjikt og sluk

Membran og tettesjikt vurderes ved å åpne slukrist, eventuelt ut i fra andre steder man kan komme til membranen uten å gjøre fysiske inngrep. Alder på membran vurderes i forbindelse med tilstandsgrad. På generelt grunnlag informeres det om at tekking (membran og mansjetter) ikke er kontrollerbare fordi dette bare kan gjøres ved å demontere fliser. Denne type destruktive undersøkelser blir aldri foretatt ved en tilstandskontroll for eierskifterapport. Det forutsettes/forventes at bruk av tett eventuell membran er benyttet som fuktsikring bak og under flis. I tillegg undersøkes om det er tilstrekkelig fall til sluk. Anbefalt fall på badegulv er 1:100 og 1:50 lokalt i dusjsone.

Er sluk tilgjengelig for inspeksjon?

Ja

Kommentar:

Det er etablert plastsluk i dusjsonen.

Er det synlig mansjett/ våtrombelegg under klemring i sluk?

Ja

Kommentar:

Det er synlig bruk av både membran og mansjett under klemring i sluk.

Bilde**Totalvurdering av membran, tettesjikt og sluk**

TG 1

Kommentar:

Ingen symptomer på svikt i tettesjikt ble avdekket.

Levetid:

⚠ Antatt normal levetid for plastsluk 30-50 år.

Sanitært utstyr og ventilasjon

Her vurderes rør med vannstand i sluk ved tapping av tilknyttet utstyr. Avrenning vurderes ved åpen vannkran i servant/dusj. For skjulte anlegg uten dokumentasjon på utførelse vurderes kvalitet og alder. Sanitær vurderes ut fra riss, sprekker, svelling, skjolder og merker etter avdrypp.

Tilstand på sanitært utstyr (skader, vanntrykk, avrenning)

Vannrør av plast (rør i rør), plastavløp. Ingen avvik med vanntrykk eller avrenning i servant eller dusjsone.

Er det etablert avtrekk og lufttilførsel?

Ja

Kommentar:

Det er etablert mekanisk avtrekk via balansert luftagregat.

Sanitærutstyr:

Vegghengt toalett, Opplegg for vaskemaskin (Kran og avløp), Åpen dusjsone med dusjgarnityr på vegg, Innredning med servant


Totalvurdering av sanitært utstyr og ventilasjon

TG 1 

Kommentar:

Normalt vanntrykk og avløp fra vask og i dusj. Det anbefales jevnlig rensing av vannlås for og unngå tetting. Ingen skader observeres på innredningen eller sanitærutstyret. Toalettet er stabilt festet og spylefunksjonen fungerer normalt.

Levetid:

 Antatt normal levetid for plastrør 25-50 år.

Er det utført fuktmåling / hulltaking og/eller er innvendige konstruksjon inspisert?

Ja

Kommentar:

Det er utført hulltaking mot våtrommets vanninnstallasjon der det er antatt størst risiko for eventuelle vannlekkasjer/fuktskader. Hullet er utført fra tilstøtende rom på baksiden av våtrommets fuktsikring. Ingen forhøyede fuktverdier funnet.

Fuktsøk

Her vurderes fukt. Fuktmåling utføres ved å kontrollere fra tilstøtende rom og underliggende himling hvis dette er mulig. Fuktsøk utføres normalt ikke inne på våtrom med flisbelagte overflater, men i tilstøtende konstruksjon. Visuell kontroll av overflatene utføres for å se etter tegn til svikt/fuktskader.

Totalvurdering av fuktsøk

TG 0 

Kommentar:

Ingen konstaterte fuktskader.

Anbefalte tiltak / ytterligere undersøkelser anbefales?

Nei

Etasjeskiller kontrolleres i forhold til nedbøyning, synlige svaier eller svanker. Bruk av krysslaser eller rettholt blir ikke benyttet med mindre dette er beskrevet.

Type:

Betong

Er det observert eller målt skjevheter, svanker eller svikt?

Ja

Kommentar:

Generelt skjevheter i etasjeskiller

Totalvurdering av etasjeskille**Kommentar:**

Stedvis ujevnheter i etasjeskillere er påregnelig grunnet alder og byggemetode.

Dette er ikke uvanlig for boliger av sådan alder, og skyldes normalt noe underdimensjonering/ujevn dimensjonering av materialer.

TG2 settes på bakgrunn av ujevnheter i etasjeskiller.

Anbefalte tiltak / ytterligere undersøkelser anbefales?

Ja

Kommentar:

Anbefaler og rette av gulvet

Levetid:

Her vurderes om det er støvkondens, heksesot og svertesopp. Det vurderes også om det er knirk, fuktskjolder og fuktskader, spesielt under og rundt oppvaskmaskin, varmtvannsbereder og kjøleskap. Forøvrig vurderes, vanntrykk, avløp og røropplegg. Kjøkkeninnredningen vurderes med hensyn til riss, sprekker og alder.

Er det symptom på fuktskader i området rundt vask, kjøleskap eller oppvaskmaskin?

Nei

Kommentar:

Ingen fukt observert

Fungerer avtrekk over stekesone?

Ja

Kommentar:

Det er etablert mekanisk avtrekk via balansert luftagregat.

Generell beskrivelse av innredning

Kjøkkeninnredning fra IKEA med slette fronter. Laminat benkeplate med nedfelt vask.

Integrerte hvitevarer:

- Platetopp
- Stekeovn
- Oppvaskmaskin
- Kjøleskap
- Frysenskap
- Mikrobølgeovn

Kjøkken fremstår i normalt god stand. Ikke avdekket nevneverdige avvik. Ovennevnte vurderingspunkter er kontrollert og ligger til grunn for helhetsvurderingen. Fuktsøk i område ved oppvaskbenk og oppvaskmaskin indikerte ikke unormal fukt. Kjøkkenet er godt vedlikeholdt og fremstår i god stand med normal bruksslitasje.

Ingen avvik registreres.

Kjøkken er fra 2019 i følge eier

Integrerte hvitevarer:

Kjøleskap, Oppvaskmaskin, Platetopp, Stekeovn, Mikrobølgeovn, Ventilator, Fryser

Er det etablert komfyrvakt / automatisk vannstopper?

Ja

Kommentar:

Det er etablert både komfyrvakt over stekesonen og lekkasjevakt under skrog med vanninstallasjoner.

Totalvurdering av kjøkken**Kommentar:**

Hvitevarer ble ikke funksjonstestet.

Innredningen har den slitasje som kan forventes på bakgrunn av alder. Ingen lekkasjer avdekket på synlige rørføringer.

Det er ikke montert fuktsperre over oppvaskemaskinen

Levetid:

ⓘ Forventet levetid på oppvaskmaskin er 10-15 år.

ⓘ Normal levetid på kjøkkeninnredning 20-60 år.

Her vurderes ventilasjon ut ifra om det er avtrekk over tak eller via balansert luftbehandlingsaggregat, samt overstrømningsmulighet (tilluft) fra tilstøtende rom. Hvor er ventilasjonsaggregat eventuelt installert. Generell ventilering av oppholdsrom, våtrom og kjøkken. Ved synlige og tilgjengelige rør, sjekk materiale og sammenkoplingspunkter. Sjekk kondensisolasjon og termisk isolasjon. Lokalisering og sjekking av stoppekran. Stakeluker og lufting skal lokaliseres og undersøkes. Avløpskapasiteten skal undersøkes. Lukt fra avløpssystemet skal vurderes. Ved rør i rør, sjekk samleskap for tilgjengelighet, avløp til rom med sluk og foringsrør. Om materiale og type er kjent; vurder sammen med alder. For skjulte anlegg uten dokumentasjon vurderes kvalitet og alder. Det kontrolleres også hvordan boligen er oppvarmet.

Er det utført arbeider på vann eller avløpsledninger etter byggeår?

Ja

Kommentar:

Kun innvendige oppgraderinger ved oppussing bad og kjøkken.

Er vanntrykk tilfredsstillende ved prøving av to tappesteder samtidig?

Ja

Hvordan type oppvarming har boligen?

Elektrisk via varmekabler på våtrom

Ventilasjon:

Naturlig ventilasjon, Balansert ventilasjon

Gjennomstrømming av tilluft

Ja

Plassering av luftaggregat:

Plassert i taket på vaskerom

Er varmtvannsberederen kontrollert?

Nei

Kommentar:

VVB ble ikke påvist i leiligheten og derfor ikke videre vurdert.

Totalvurdering av VVS

Kommentar:

Ingen skader eller lekkasjer avdekket på synlige rørføringer.

Vannrør av plast (rør-i-rørsystem). Plastavløp. Visuell kontroll og enkel funksjonstest ga ingen tegn til svikt. Normalt vanntrykk og god avrenning på avløpet.

Anbefalte tiltak / ytterligere undersøkelser anbefales?

Nei

Levetid:

⚠ Normal levetid på avtrekksvifte/ventilasjonsanlegg ca. 15 år.

⚠ Forventet levetid på rørinstallasjon er 30-50 år.

Bilde



Hvis det er mer enn fem år siden boligen sist hadde tilsyn, skal den bygningssakkyndige foreta en forenklet vurdering av det elektriske anlegget. Det kontrolleres etter tegn på termiske skader på kabler, brytere, downlights, stikkontakter og elektrisk utstyr. Sjekke at kabler er tilstrekkelig festet, samt kontrollere kabelinnføringer og hull i inntak og om sikringskap er tett så langt dette er mulig uten å fjerne kapslinger.

Type sikringer:

Automatsikring

Hvor er sikringsskapet lokalisert?

Sikringsskapet er plassert i felles trappegang utenfor ytterdør.

Er det gjort arbeid på boligen etter originalt byggeår?

Ja

Kommentar:

Det har blitt oppgradert i 2019

Foreligger det samsvarserklæring?

Ja

Kommentar:

Selger informerer om at nødvendige dokumenter vedrørende el-anlegget er i orden.

Er det kursfortegnelse i skapet?

Ja

Ble det funnet synlige avvik?

Nei

Spørsmål til selger: Løses sikringene ofte ut?

Nei

Spørsmål til selger: Har det vært brann, branntilløp eller varmgang i anlegget?

Nei

Hvordan er bereder tilkoblet strøm?

Ikke kontrollert da det inngår i borettslaget/sameiet.

Anbefalte tiltak / ytterligere undersøkelser anbefales?

Ja

Kommentar:

Det bemerkes at det kun er utført forenklet vurdering av det elektriske anlegget, i henhold til Forskrift til avhendingslova, da takstmann ikke har nødvendig kompetanse for å kunne foreta tilstrekkelig vurdering av det elektriske anlegget. Anlegget er av eldre dato/har avvik, og det må derfor påregnes at det er behov for utbedring og vedlikehold av det elektriske anlegget. Det anbefales derfor på generelt grunnlag at anlegget kontrolleres av en el-takstmann.

Totalvurdering av elektrisk anlegg

Kommentar:

Anlegget er av nyere dato og innehar dokumentasjon for utførelse. Det er under befaringen ikke påvist avvik basert på undersøkelsesnivået i Forskrift til avhendingslova. Det bemerkes at det kun er utført forenklet vurdering av det elektriske anlegget, i henhold til Forskrift til avhendingslova, da takstmann ikke har nødvendig kompetanse for å kunne foreta tilstrekkelig vurdering av det elektriske anlegget. Det anbefales derfor på generelt grunnlag at anlegget kontrolleres av en el-takstmann.

10 Brannslukkere og røykvarslere

Alle boliger skal ha slokkeutstyr som husbrannslange, eller brannslukningsapparat med skum eller pulver. - Hvis et skumapparat er det eneste slokkeutstyr du har må dette være på minimum 6 liter med effektivitetsklasse på minst 21 A. Hvis du har pulverapparat som eneste slokkeutstyr må dette være på minst 6 kilo.

Er det brannslukkere i boligen?

Det er observert skumapparat i bolig

Alle nye boliger skal ha brannalarmanlegg eller røykvarslere. Du må ha minst en røykvarsler i hver etasje. De skal være plassert slik at de kan oppdage og varsle om brann på kjøkken, i stua, sonen utenfor soverom og i sonen utenfor teknisk rom.

Er det etablert røykvarslere?

Det er observert røykvarslere i bolig

11 Innvendige overflater

TG 2 

Overflater gulv

Leiligheten er belagt med laminatgulv

Overflater vegg / himling

Leiligheten har malte slette overflater

Totalvurdering av overflater

Kommentar:

Laminatgulv - Det er registrert flere korte skjøter med oppsvulming i gulvet, og i stuen er det observert minst ett bord der langskjøten har løsnet. (Kan presse ned ene bordet midt i stuen, slik skjøten på langs løsner fra hverandre)

Himling- I himlingen på vaskerommet har det blitt skjært ut en stor firkant, grunnet plasseringen av luftaggregat. Dette må utbedres.

TG2 settes på bakgrunn av dette.

Selger opplyser om at langskjøten på gulv og takplaten på vaskerom blir utbedret før salg

EGENERKLÆRINGSSKJEMA

Til orientering vil dette skjema være en del av salgsoppgaven

Meglerfirma	
Ask Bergen	
Oppdragsnr.	
8-25-00225	
Selger 1 navn	
Jan Fredrik Dale	
Gateadresse	
Bjørndalsskogen 105	
Poststed	Postnr
BJØRNDALSTRÆ	5170
Er det dødsbo?	
<input checked="" type="checkbox"/> Nei <input type="checkbox"/> Ja	
Avdødes navn	
Er det salg ved fullmakt?	
<input checked="" type="checkbox"/> Nei <input type="checkbox"/> Ja	
Hjemmelshavers navn	
Har du kjennskap til eiendommen?	
<input type="checkbox"/> Nei <input checked="" type="checkbox"/> Ja	
Når kjøpte du boligen?	
År	2023
Hvor lenge har du eid boligen?	
Antall år	2
Antall måneder	2
Har du bodd i boligen siste 12 måneder?	
<input type="checkbox"/> Nei <input checked="" type="checkbox"/> Ja	
I hvilket forsikringsselskap har du tegnet villa/husforsikring?	
Forsikringsselskap	
Polise/avtalenr.	

Spørsmål for alle typer eiendommer

1 Kjenner du til om det er/har vært feil tilknyttet våtrommene, f.eks. sprekker, lekkasje, råte, lukt eller soppskader?

Nei Ja

- 2 Kjenner du til om det er utført arbeid på bad/våtrom?
- Svar Nei Ja
- Beskrivelse
- Arbeid utført av
- Arbeid utført av
- 2.1 Ble tettesjikt/membran/sluk oppgradert/fornyhet?
- Nei Ja
- Beskrivelse
- 2.2 Er arbeidet byggemeldt?
- Nei Ja
- 3 Kjenner du til om det er/har vært tilbakeslag av avløpsvann i sluk eller lignende?
- Nei Ja
- 4 Kjenner du til feil eller om har vært utført arbeid/kontroll på vann/avløp?
- Svar Nei Ja
- Beskrivelse
- Arbeid utført av
- Arbeid utført av
- 5 Kjenner du til om det er/har vært problemer med drenering, fuktinnslag, øvrig fukt eller fuktmerker i underetasje/kjeller?
- Nei Ja
- 6 Kjenner du til om det er/har vært utettheter i terrasse/garasje/tak/fasade?
- Nei Ja
- 7 Kjenner du til om det er/har vært problemer med ildsted/skorstein/pipe f.eks. dårlig trekk, sprekker, pålegg, fyringsforbud eller lignende?
- Nei Ja
- 8 Kjenner du til om det er/har vært f.eks. sprekker i mur, skjeve gulv eller lignende?
- Nei Ja
- Beskrivelse
- 9 Kjenner du til om det er/har vært sopp/råteskader/insekter/skadedyr på eiendommen som rotter, mus, maur eller lignende?
- Nei Ja
- 10 Kjenner du til om det er/har vært skjeggkre i boligen?
- Nei Ja
- Beskrivelse
- 11 Kjenner du til om det er/har vært utført arbeid på el-anlegget eller andre installasjoner (f.eks. oljetank, sentralfyr, ventilasjon)?
- Svar Nei Ja
- Beskrivelse
- Arbeid utført av
- Arbeid utført av
- 11.1 Foreligger det samsvarserklæring (i henhold til forskrift om elektriske lavspenningsanlegg)?
- Nei Ja
- 12 Kjenner du til om det er utført kontroll av el-anlegget og/eller andre installasjoner (f.eks. oljetank, sentralfyr, ventilasjon)?
- Nei Ja
- 13 Har du ladeanlegg/ladeboks for elbil i dag?
- Nei Ja

- 14 Kjenner du til om ufaglærte har utført arbeid som normalt bør utføres av faglærte, utover det som er nevnt tidligere (f.eks. drenering, murerarbeid, tømmerarbeid etc)?
 Nei Ja
- 15 Er det nedgravd oljetank på eiendommen?
 Nei Ja
- 16 Kjenner du til om det har vært utført arbeid på terrasse/garasje/tak/fasade?
 Svar

Ja, kun av faglært

 Beskrivelse

FØrrige eier opplyste at vindu og terassedør skiftet samt fornying av fasade utvendig.
--

 Arbeid utført av

Usikker orettslaget)

- 17 Selges eiendommen med utleiedel, leilighet, hybel eller tilsvarende?
 Nei Ja
- 18 Kjenner du til om det er innredet/bruksendret/bygget ut i kjeller eller loft eller andre deler av boligen?
 Nei Ja
- 19 Kjenner du til forslag eller vedtatte reguleringsplaner, andre planer, nabovarsel eller offentlige vedtak som kan medføre endringer i bruken av eiendommen eller av dens omgivelser?
 Nei Ja
- 20 Kjenner du til om det foreligger påbud/heftelser/krav/manglende tillatelser vedrørende eiendommen?
 Nei Ja
- 21 Er det foretatt radonmåling?
 Nei Ja
- 22 Kjenner du til manglende brukstillatelse eller ferdigattest?
 Nei Ja
- 23 Kjenner du til om det foreligger skaderapporter/ tilstandsvurderinger eller utførte målinger?
 Nei Ja
- 24 Er det andre forhold av betydning ved eiendommen som kan være relevant for kjøper å vite om (f.eks. rasfare, tinglyste forhold eller private avtaler)?
 Nei Ja

Spørsmål for bolig i sameie/borettslag/boligaksjeselskap:

- 25 Kjenner du til om sameiet/laget/selskapet er involvert i tvister av noe slag?
 Nei Ja
- 26 Kjenner du til vedtak/forslag til vedtak om forhold vedr. eiendommen som kan medføre økte felleskostnader/økt fellesgjeld?
 Nei Ja
 Beskrivelse

Usikker men stigerør nylig fornyet av Unik VVS så muligens at fellesgjeld/felleskostnader kan øke. Kan ikke erindre at vi har fått melding om dete av styret.

- 27 Kjenner du til om det er/har vært sopp/råteskader/insekter/skadedyr i sameiet/laget/selskapet (fellesareal eller i andre boliger) som rotter, mus, maur eller lignende?
 Nei Ja
- 28 Kjenner du til om det er/har vært skjeggkre i sameiet/laget/selskapet (fellesareal eller i andre boliger)?
 Nei Ja

Jeg bekrefter at opplysningene er gitt etter beste skjønn. Jeg er kjent med at dersom jeg har gitt ufullstendige, uriktige eller misvisende opplysninger om eiendommen, vil forsikringsselskapet kunne søke hel eller delvis regress for sine utbetalinger eller redusere sitt ansvar helt eller delvis, jfr. vilkår for boligselgerforsikring punkt 7.1 og forsikringsavtaleloven kapittel 4.

Jeg er orientert om mitt mulige ansvar som selger etter avhendingsloven, eventuelt etter kjøpsloven (aksjeboliger), og om forsikringsgiver sitt boligselgerforsikringstilbud.

Jeg er klar over at avtale om forsikring er bindende. Jeg er også klar over at premietilbudet først kan påberopes når boligen er solgt (budaksept). Premietilbudet som er gitt av megler er bindende for forsikringsgiver i 6 – seks – måneder fra oppdragsinngåelse med megler.

Etter dette vil premien og forsikringsvilkårene kunne justeres. Når premietilbudet ikke lenger er bindende for forsikringsselskapet må egenerklæringsskjemaet signeres på nytt og eventuelle endringer påføres. Det vil da være forsikringspremien og forsikringsvilkårene på ny signeringsdato som legges til grunn.

Det kan ikke tegnes boligselgerforsikring ved følgende salg:

- mellom ektefeller eller slektninger i rett oppstigende eller nedstigenede linje, søsken, eller
- mellom personer som bor eller har bodd på boligeiendommen og/eller
- når salget skjer som ledd i sikredes næringsvirksomhet/er en næringseiendom
- etter at boligeiendommen er lagt ut for salg.
- ved salg av helårs- og fritidsbolig er det krav til at det foreligger tilstandsrapport i henhold til Forskrift til avhendingslova (tryggere bolighandel).

Forsikringsselskapet kan ved skriftlig samtykke akseptere tegning av forsikring også i ovennevnte tilfeller.

Dersom forsikringsselskapet ikke har gitt skriftlig samtykke, kan erstatningen bortfalle.

Ved oppgjørsoppdrag trer forsikringen i kraft når kontrakten er signert av begge parter, begrenset til siste 12 måneder før overtakelse.

Forøvrig oppfordrer selger potensielle kjøpere til å undersøke eiendommen grundig, jf avhendingsloven § 3-10 og kjøpsloven § 20 (aksjeboliger).

Gyldig forsikring forutsetter at det for helårs- og fritidsbolig foreligger tilstandsrapport som er i henhold til Forskrift til avhendingslova (tryggere bolighandel).


- Jeg ønsker boligselgerforsikring, og bekrefter å ha mottatt og lest forsikringsvilkårene og informasjonsbrosjyre til selger i forbindelse med kjøp av boligselgerforsikring. Forsikringen trer i kraft på det tidspunkt det foreligger en budaksept mellom partene, begrenset til tolv måneder før overtagelse. Ved oppgjørsoppdrag trer forsikringen i kraft når kontrakten er signert av begge parter, begrenset til siste 12 måneder før overtakelse. Jeg bekrefter med dette at eiendommen ikke er en næringseiendom, at den ikke selges som ledd i næringsvirksomhet eller mellom ektefeller eller slektninger i rett oppstigende eller nedstigende linje, søsken, eller mellom personer som bor eller har bodd på boligeiendommen. Gyldig forsikring forutsetter at det for helårs- og fritidsbolig foreligger tilstandsrapport som er i henhold til Forskrift til avhendingslova (tryggere bolighandel). Forsikringen er ugyldig dersom den tegnes i strid med forsikringsvilkårene. Jeg er innforstått med at eiendomsmeglere ikke har fullmakt til å gjøre unntak fra ovennevnte begrensninger. Jeg er oppmerksom på at 8% av total forsikringspremie er honorar til Söderberg & Partners.
- Jeg ønsker ikke boligselgerforsikring, men megler har tilbudt meg å kjøpe slik forsikring.
- Jeg kan ikke kjøpe boligselgerforsikring ihht vilkår.

NAME OF SIGNER	IDENTIFIER	TIME	ELECTRONIC ID
Jan Fredrik Dale	566884643dcfac8bbf56a 0798a1bd9242e30b36d	21.10.2025 08:08:59 UTC	Signer authenticated by One time code

- This is a PDF document digitally signed by IN Groupe's E-Signing service.
- The document's integrity is protected by signing and sealing the contents with a certificate issued to IN Groupe by a third party. Validating the signature confirms that the contents have not been modified since the time of signing.
- ⁸² For more information about document formats, see <https://doc.ingroupe.com/developer>

ENERGIATTEST

Adresse	Bjørndalsskogen 105
Postnummer	5170
Sted	BJØRNDALSTRÆ
Kommunenavn	Bergen
Gårdsnummer	122
Bruksnummer	337
Seksjonsnummer	—
Andelsnummer	—
Festenummer	—
Bygningsnummer	139726928
Bruksenhetsnummer	H0403
Merkenummer	Energiattest-2025-182989
Dato	22.10.2025

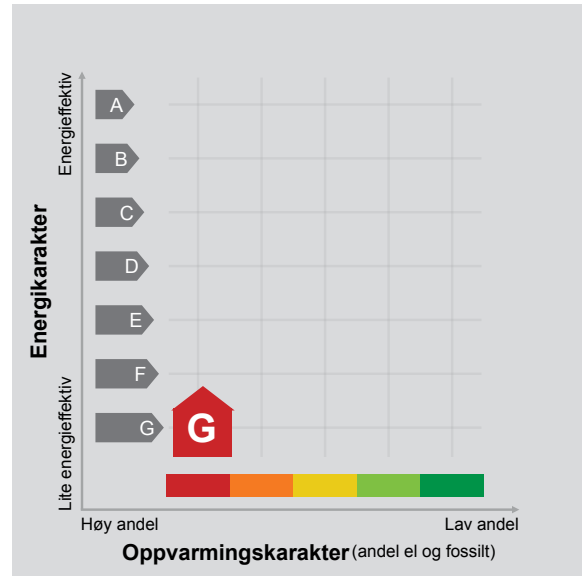

Energimerket angir boligens energistandard. Energimerket består av en energikarakter og en oppvarmingskarakter, se i figuren. Energimerket symboliseres med et hus, hvor fargen viser oppvarmingskarakter, og bokstaven viser energikarakter.

Energikarakteren angir hvor energieffektiv boligen er, inkludert oppvarmingsanlegget. Energikarakteren er beregnet ut fra den typiske energibruken for boligtypen. Beregningene er gjort ut fra normal bruk ved et gjennomsnittlig klima. Det er boligens energimessige standard og ikke bruken som bestemmer energikarakteren. A betyr at boligen er energieffektiv, mens G betyr at

boligen er lite energieffektiv. En bolig bygget etter byggeforskriftene vedtatt i 2010 vil normalt få C.

Oppvarmingskarakteren forteller hvor stor andel av oppvarmingsbehovet (romoppvarming og varmtvann) som dekkes av elektrisitet, olje eller gass. Grønn farge betyr lav andel el, olje og gass, mens rød farge betyr høy andel el, olje og gass. Oppvarmingskarakteren skal stimulere til økt bruk av varmepumper, solenergi, biobrensel og fjernvarme.

Om bakgrunnen for beregningene, se www.enova.no/energimerking.

Målt energibruk 5 926 kWh pr. år

Målt energibruk er gjennomsnittet av hvor mye energi boligen har brukt de siste tre årene. Det er oppgitt at det i gjennomsnitt er brukt:

5 926 kWh elektrisitet	0 kWh fjernvarme
0 liter olje/parafin	0 Sm ³ gass
0 kg bio (pellets/halm/flis)	0 liter ved



BERGEN
KOMMUNE

PLANINFORMASJON

Byrådsavdeling for klima, miljø og byutvikling

Plan- og bygningsetaten

Planinformasjon for gnr/bnr 122/337/0/0

Utlistet 25. juni 2025

Om rapporten

Opplysningene er fremkommet etter en teknisk analyse av kartdataene der eiendommens utstrekning er sammenholdt med ulike arealplaners utstrekning (omkretser). Følgende plannivåer er testet:

- Gjeldende kommuneplans arealdel inkl. kommunedelplaner og kommunedelplaner under arbeid
- Reguleringsplaner i vertikalnivå 'under grunnen', 'på grunnen', 'over grunnen' og 'på bunnen'
- Reguleringsplaner under arbeid

I den grad vektoriserte (geometriske) arealformålsflater, hensynsoner, båndlegginger og restriksjoner eksisterer blant kartdataene er også disse testet og kvantifisert på eiendommen.

I tillegg til overnevnte testes eiendommens beliggenhet i forhold til noen aktuelle planrelaterte temaer som område for midlertidig tiltaksforbud og ulike typer støysoner. Videre testes også forekomster av gjeldende planer og planer under arbeid, samt godkjente tiltak (byggesaker) som ligger nærmere enn 100 meter fra eiendommens yttergrenser.

Mer informasjon om angitte planer som berører eiendommen kan hentes i Bergen kommunes [digitale planregister](#).

Informasjon om plan- og byggesaker knyttet til eiendommen er tilgjengelig i kommunens nettbaserte [saksinnsynsløsning](#).

For øvrig er det lagt hyperkoblinger på arealplan-id'er (plannumre) og saksnumre for med dette kunne foreta direkteoppslag i nevnte informasjonssystemer.

Forklaring plantype

- 20 - Kommuneplanens arealdel
- 21 - Kommunedelplan
- 22 - Mindre endring av kommune(del)plan
- 30 - Eldre reguleringsplan
- 31 - Mindre reguleringsendring
- 32 - Bebyggelsesplan iht. reguleringsplan (PBL 1985)
- 33 - Bebyggelsesplan iht. kommuneplanens arealdel (PBL 1985)
- 34 - Områderegulering
- 35 - Detaljregulering

Forklaring planstatus

- 0 - Kun opprettet sak (foreløpig ikke annonsert)
- 1 - Planlegging igangsatt
- 2 - Planforslag
- 3 - Endelig vedtatt arealplan
- 4 - Opphevet
- 5 - Utgått/erstattet
- 6 - Vedtatt plan med utsatt rettsvirkning
- 8 - Overstyrt
- 9 - Avvist
- 10 - Uaktuell/trukket

Påliteligheten av analyseresultatene henger nøye sammen med eiendommens oppmålingskvalitet. Av denne grunn er utvalgt matrikkelinformasjon om eiendommen oppgitt innledningsvis. Legg her spesielt merke til *arealkvalitet* og eventuelle *arealmerknader* knyttet til eiendomsteig(ene). Mer informasjon om eiendommen i Kartverkets innsynsløsning [Se eiendom](#).

I tilfelle matrikkelenheten er part i et jordsameie (brukssameie) med andre matrikkelenheter eller matrikkelenheten har felles teig med annen matrikkelenhet, inngår arealet av felles teig(er) i analysen. Dersom matrikkelenheten er registrert som eier av del av annen matrikkelenhet (ikke jordsameie/brukssameie), inngår imidlertid ikke arealet av teig(er) til det registrerte realsameiet i beregningen.

Eiendommens teiger beskrevet i Matrikkelen

Teigid	Type	Snr	Hovedteig	Beregnet areal	Arealkvalitet	Arealmerkнад	Inngår i rapporten
260263990	Grunneiendom	0	Ja	128 851,1 m ²	Sikker	-	Ja

Dekningsgrad refereres her til prosentvis geometrisk dekning av eiendommen. I enkelte tilfeller vil også arealplaner som kun tangerer eiendommen vises i utlistingen.

Reguleringsplaner over grunnen

PlanID	Plantype	Plannavn	Status	Ikrafttrådt	Saksnr	Dekningsgrad
--------	----------	----------	--------	-------------	--------	--------------

PlanID	Plantype	Plannavn	Status	Ikrafttrådt	Saknr	Dekningsgrad
19520000	34	LAKSEVÅG/FYLLINGSDALEN. GNR 122, RV 557 UNDERGANG BJØRGEVEIEN	3 - Endelig vedtatt arealplan	25.09.2019	200704196	< 0,1 % (132,9 m²)

Reguleringsformål (Reguleringsplaner over grunnen)

PlanID	Reguleringsformål	Dekningsgrad
19520000	2017 - Sykkelveg, -felt	0,1 %
19520000	2012 - Gate med fortau	< 0,1 % (42,8 m²)

Reguleringsplaner på grunnen

PlanID	Plantype	Plannavn	Status	Ikrafttrådt	Saknr	Dekningsgrad
3370000	30	LAKSEVÅG. DEL AV GNR 122, FELT DI I PLANOMRÅDET BJØRNDALSTRÆ - ÅSHEIM	3 - Endelig vedtatt arealplan	02.01.1974		45,7 %
19520000	34	LAKSEVÅG/FYLLINGSDALEN. GNR 122, RV 557 UNDERGANG BJØRGEVEIEN	3 - Endelig vedtatt arealplan	25.09.2019	200704196	19,0 %
3400000	30	LAKSEVÅG. BJØRNDAL FELTENE D8/D9	3 - Endelig vedtatt arealplan	24.01.1975		12,8 %
3510000	30	LAKSEVÅG. SÆTERDAL-STORDAL, BEBYGGELSESPLAN	3 - Endelig vedtatt arealplan	13.10.1976		8,5 %
3400000	30	LAKSEVÅG. BJØRNDAL FELTENE D8/D9	3 - Endelig vedtatt arealplan	24.01.1975		7,6 %
3370000	30	LAKSEVÅG. DEL AV GNR 122, FELT DI I PLANOMRÅDET BJØRNDALSTRÆ - ÅSHEIM	3 - Endelig vedtatt arealplan	02.01.1974		6,3 %
4630200	30	LAKSEVÅG/FYLLINGSDALEN. GNR 122 BNR 590, BJØRGE, KJERREIDVIKEN, FORRETNINGSOMRÅDE	3 - Endelig vedtatt arealplan	19.09.2005	200312988	< 0,1 % (24534,2 m²)

Reguleringsformål (Reguleringsplaner på grunnen)

PlanID	Reguleringsformål	Dekningsgrad
19520000	3040 - Friområde	15,3 %
19520000	2019 - Annen veggrunn, grøntareal	2,5 %
19520000	2017 - Sykkelveg, -felt	1,0 %
19520000	2012 - Gate med fortau	0,3 %
4630200	710 - Felles avkjørsel	< 0,1 % (1,4 m²)

Bestemmelsesområder (Reguleringsplaner på grunnen)

PlanID	Reguleringsformål	Dekningsgrad
19520000	91 - Anlegg- og riggomr.	15,3 %

Planendringer relatert/muligens relatert aktuell eiendom

PlanID	Plantype	Plannavn	Saknr	Ikrafttrådt
3370402	31	LAKSEVÅG. GNR 122 BNR 17 OG 23, STORDAL - BJØRGEVEIEN	199806993	26.03.1999
4630001	31	LAKSEVÅG. GNR 122 BNR 586-589, STORDALEN, TJÆREVIKEN	200209749	02.12.2002
3370002	31	LAKSEVÅG. GNR 122, SÆTERDAL/STORDAL		18.03.1974

OBS! Flere planendringer kan ev. også ha relevans til eiendommen, - sjekk punktrepresentasjon i kartet og planarkivsystem

Reguleringsplaner under arbeid

PlanID	Plantype	Plannavn	Saknr	Dekningsgrad
71850000	35	Laksevåg, Gnr. 125, Bnr. 2 m. fl., Haakonsvern orlogsstasjon og Knappen	202418691	< 0,1 % (0,2 m²)

Kommuneplan

PlanID	Plannavn	Ikrafttrådt	Dekningsgrad
65270000	KOMMUNEPLANENS AREALDEL 2018	19.06.2019	100,0 %

Arealformål i kommuneplanen

PlanID	Arealstatus	Arealformål	Beskrivelse	Områdenavn	Dekningsgrad
65270000	1 - Nåværende	1001 - Bebyggelse og anlegg	Øvrig byggesone	ØB	76,9 %
65270000	1 - Nåværende	3001 - Grønnstruktur	Grønnstruktur	G	23,1 %

Hensynssoner Faresone i kommuneplanen

PlanID	Hensynssonetype	Hensynssonenavn	Beskrivele	Dekningsgrad
65270000	KpFareSone	H310_1	Aktsomhetsområder for steinsprang, jord- og flomskred og snøskred	2,3 %

Hensynssoner Sikringszone i kommuneplanen

PlanID	Hensynssonetype	Hensynssonenavn	Beskrivele	Dekningsgrad
65270000	KpSikringSone	H190_1	M1 Haakonsvern og Knappen	56,7 %

Hensynssoner Gul støy i kommuneplanen

PlanID	Hensynssonetype	Hensynssonenavn	Beskrivele	Dekningsgrad
65270000	KpStøySone	H220_13	Haakonsvern skytefelt - gul sone	62,8 %
65270000	KpStøySone	H220_3	Vei støy - gul sone	32,2 %

Hensynssoner Rød støy i kommuneplanen

PlanID	Hensynssonetype	Hensynssonenavn	Beskrivele	Dekningsgrad
65270000	KpStøySone	H210_3	Vei støy - Rød sone	4,5 %
65270000	KpStøySone	H210_10	Haakonsvern skytefelt - rød sone	1,3 %

Temakart blågrønne strukturer

[Temakart sammenhengende blågrønne strukturer](#)

Kommunedelplaner under arbeid

PlanID	Plantype	Plannavn	Saksnr	Dekningsgrad
71740000	20	Kommuneplanens arealdel KPA 2027	202417461	100,0 %

Planer i nærheten av eiendommen

PlanID	Plantype	Plannavn	Planstatus	Saksnr
4730000	30	LAKSEVÅG. GNR 122, SÆTERDAL - STORDAL OMRÅDE D 11	3	-
66480000	35	FYLLINGSDALEN/LAKSEVÅG. GNR 22 BNR 6 MFL., BJØRGEVEIEN	3	202220593
4630000	30	FYLLINGSDALEN/LAKSEVÅG. TJÆREVIKEN	3	-
15680000	30	LAKSEVÅG. GNR 122, 124, 125 OG 126, BJØRNDALSPOLLEN/HAAKONSVERN	3	200506590

Andre opplysninger

Hele eller deler av eiendommen antas å være berørt av støy fra veitrafikk over grenseverdier gitt av statlige myndigheter og i kommuneplanens bestemmelser. Antakelsen er basert på overordnede støyberegninger. Dette vil kunne få betydning for behandlingen av plan- og byggesaker som omfatter den aktuelle eiendommen, blant annet medføre utredningsplikt for tiltakshaver/forslagstiller og eventuelt krav om avbøtende tiltak.

Skrevet ut 25. juni 2025



Planinformasjon

Opplysningene er gitt etter de dokumenter som finnes i vårt arkiv med direkte betydning for eiendommen og gir ingen garanti med hensyn til fremtidige planer.

Denne informasjonen ikke er uttømmende, og at det gjøres oppmerksom på at det kan være feil i datagrunnlaget. Noen plankart er av eldre kvalitet med dårlig oppløsning og de inneholder heller ikke tegnforklaring til fargebruken. For å unngå feiltolkning bør det for nærmere oppklaring tas kontakt med seksjon for GIS og plandata ved Plan- og bygningsetaten.

Plannivåene

De etterfølgende plannivåene vedtas av Bergen bystyre, kun reguleringsplan gir rettsvirkning til ekspropriasjon, med virkning i 10 år regnet fra kunngjøring av bystyrets vedtak.

Kommuneplan

Kommuneplanens areadel er et virkemiddel for å sikre at arealbruken i kommunen bidrar til å nå de mål som blir vedtatt for kommunens utvikling. Arealdelen brukes for å vise områder der kommunen ønsker en spesiell planinnsats på kommunedelplan- og detaljplannivå, og til å illustrere arealer som er viktige å forvalte på bestemte måter.

Arealdelen inngår i kommuneplanens langsiktige del. Den skal ta utgangspunkt i kommuneplanens overordnede retningslinjer for den fysiske, økonomiske, sosiale og kulturelle utviklingen i kommunen. Arealdelen skal samtidig legges til grunn for og sikre gjennomføringen av de nasjonale og regionale retningslinjene for arealpolitikken.

Kommuneplanens arealdel er rettslige bindende for alle arbeid og tiltak som omfattes av Plan- og bygningsloven. Det betyr at grunneiere, rettighetshavere og myndighetene er juridisk bundet av planen. Kommuneplanen skal opp til kommunestyret til vurdering i gjennomsnitt hvert fjerde år. *Kommuneplanens arealdel 2018 - 2030, KPA 2018. Arealplan-ID 65270000* ble vedtatt i Bergen bystyre onsdag 19.juni 2019.

Les mer her: <https://www.bergen.kommune.no/hvaskjer/tema/kommuneplanens-arealdel-2018>

Kommunedelplan

Kommunedelplanene er en del av kommuneplanens arealdel, men kan for eksempel være en mer detaljert utdyping for et geografisk område som tettsted, kystsonen eller et bestemt tema med tilhørende kartdel med bestemmelser. En kommunedelplans arealdel har formelt samme innhold, behandlingsform og rettsvirkning som en kommuneplan. I likhet med arealdelen for hele kommunen består den geografiske kommunedelplanen av kart og bestemmelser med tilhørende planbeskrivelse.

Reguleringsplan

Hensikten med reguleringsplan, er å fastsette mer i detalj hvordan grunnen innenfor planens begrensingslinje skal nyttes eller vernes. Reguleringsplan er også i mange tilfeller nødvendig rettsgrunnlag for gjennomføring av tiltak og utbygging, herunder ved eventuell ekspropriasjon. Reguleringsplan består av ett eller flere kart med eventuelle tilhørende bestemmelser.

Planen kan inneholde ett eller flere hoved- og/eller underformål, hver for seg eller i kombinasjon, eventuelt i rekkefølge.

Planen gjelder på ubestemt tid inntil den blir endret eller opphevet. Imidlertid kan ny arealdel til kommuneplan sette rettsvirkningene av reguleringsplanen helt eller delvis til side.

En reguleringsplan vil virke fremover i tid slik at den bare fanger opp nye tiltak og ny/endret bruk av arealer.



BERGEN
KOMMUNE

Reguleringsplan på grunnen - oversikt

Byrådsavdeling for klima, miljø og byutvikling

Plan- og bygningsetaten

Målestokk: 1:4000

Dato: 25.06.2025

Gnr/Bnr/Fnr: 122/337/0/0

Adresse: Bjørndalsskogen 53 m.fl.




Dette kartet gir en oversikt over planområdene til de reguleringsplanene som berører eiendommen på grunnen. Mer detaljert informasjon om den enkelte plan finner du på de neste sidene i denne rapporten. Kartene viser status ved produksjonsdato. For fullstendig, og oppdatert, oversikt over gjeldene plansituasjon søk på eiendommen i vårt planregister <https://www.arealplaner.no/bergen4601>

Følgende reguleringsplaner på grunnen berører eiendommen:

15680000, 19520000, 3370000, 3400000, 3510000, 4630200, 4730000

 Eiendomsmarkering

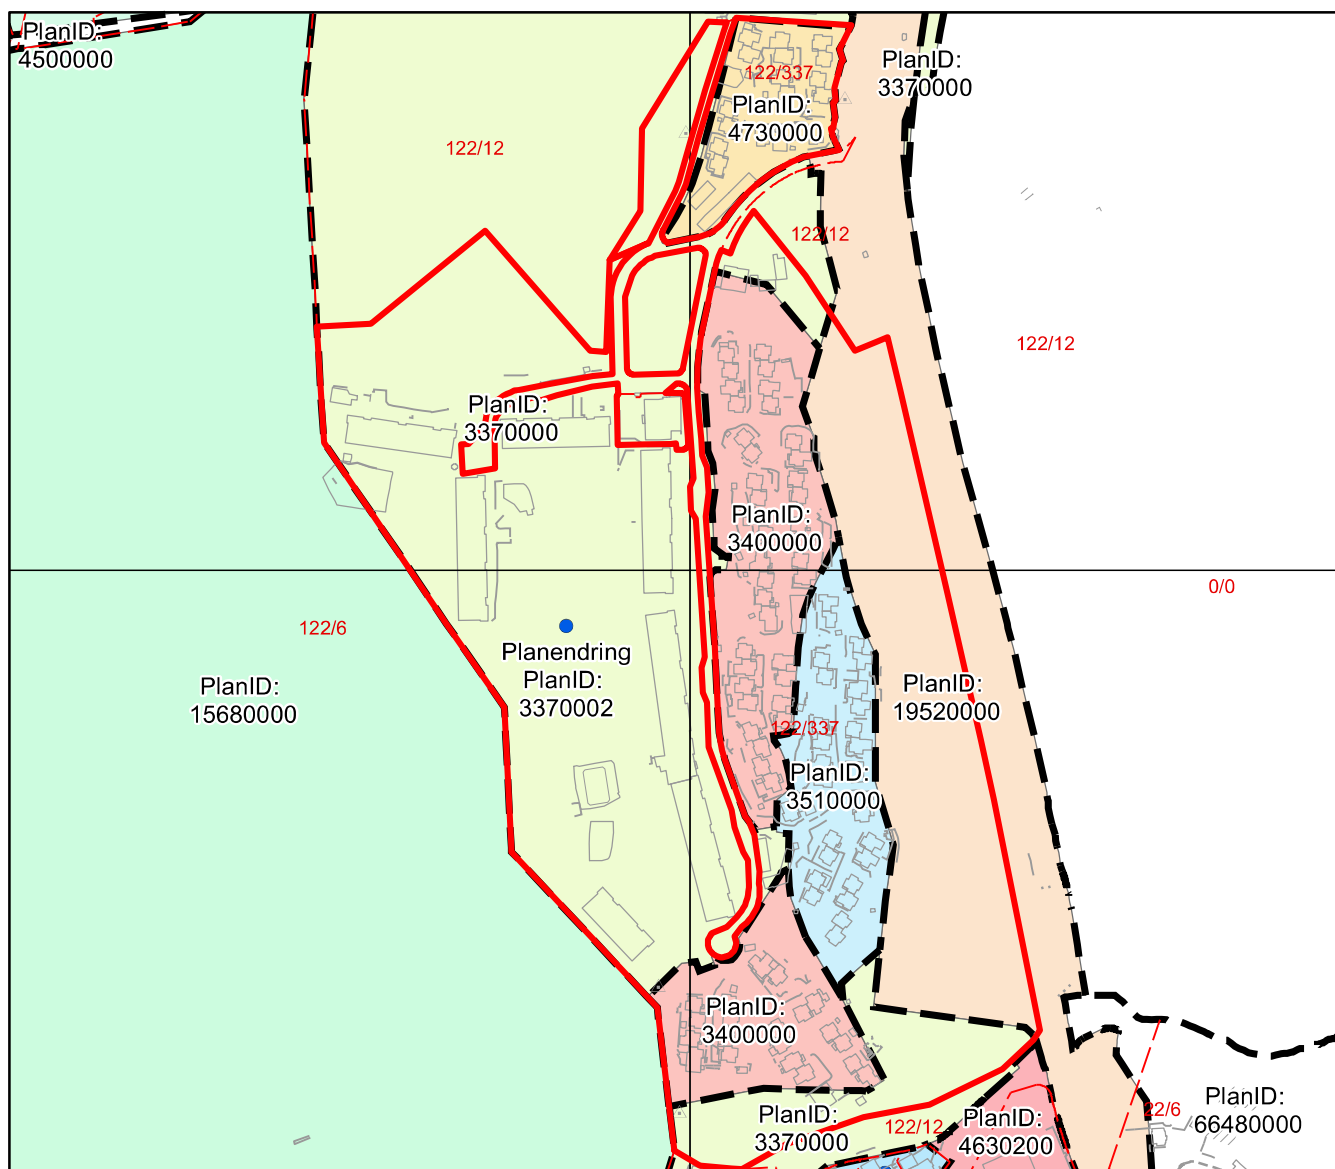



Reguleringsplan på grunnen

Arealplan-ID: 3370000

Byrådsavdeling for klima, miljø og byutvikling

Plan- og bygningsetaten

Målestokk: 1:4000

Dato: 25.06.2025

Gnr/Bnr/Fnr: 122/337/0/0

Adresse: Bjørndalsskogen 53 m.fl.




BERGEN
KOMMUNE

OBS! En eller flere reguleringsendringer berører planen. Se planrapport for utfyllende informasjon

For fullstendig oversikt over gjeldende plansituasjon, se <https://www.arealplaner.no/bergen4601>

Eiendomsmarkering

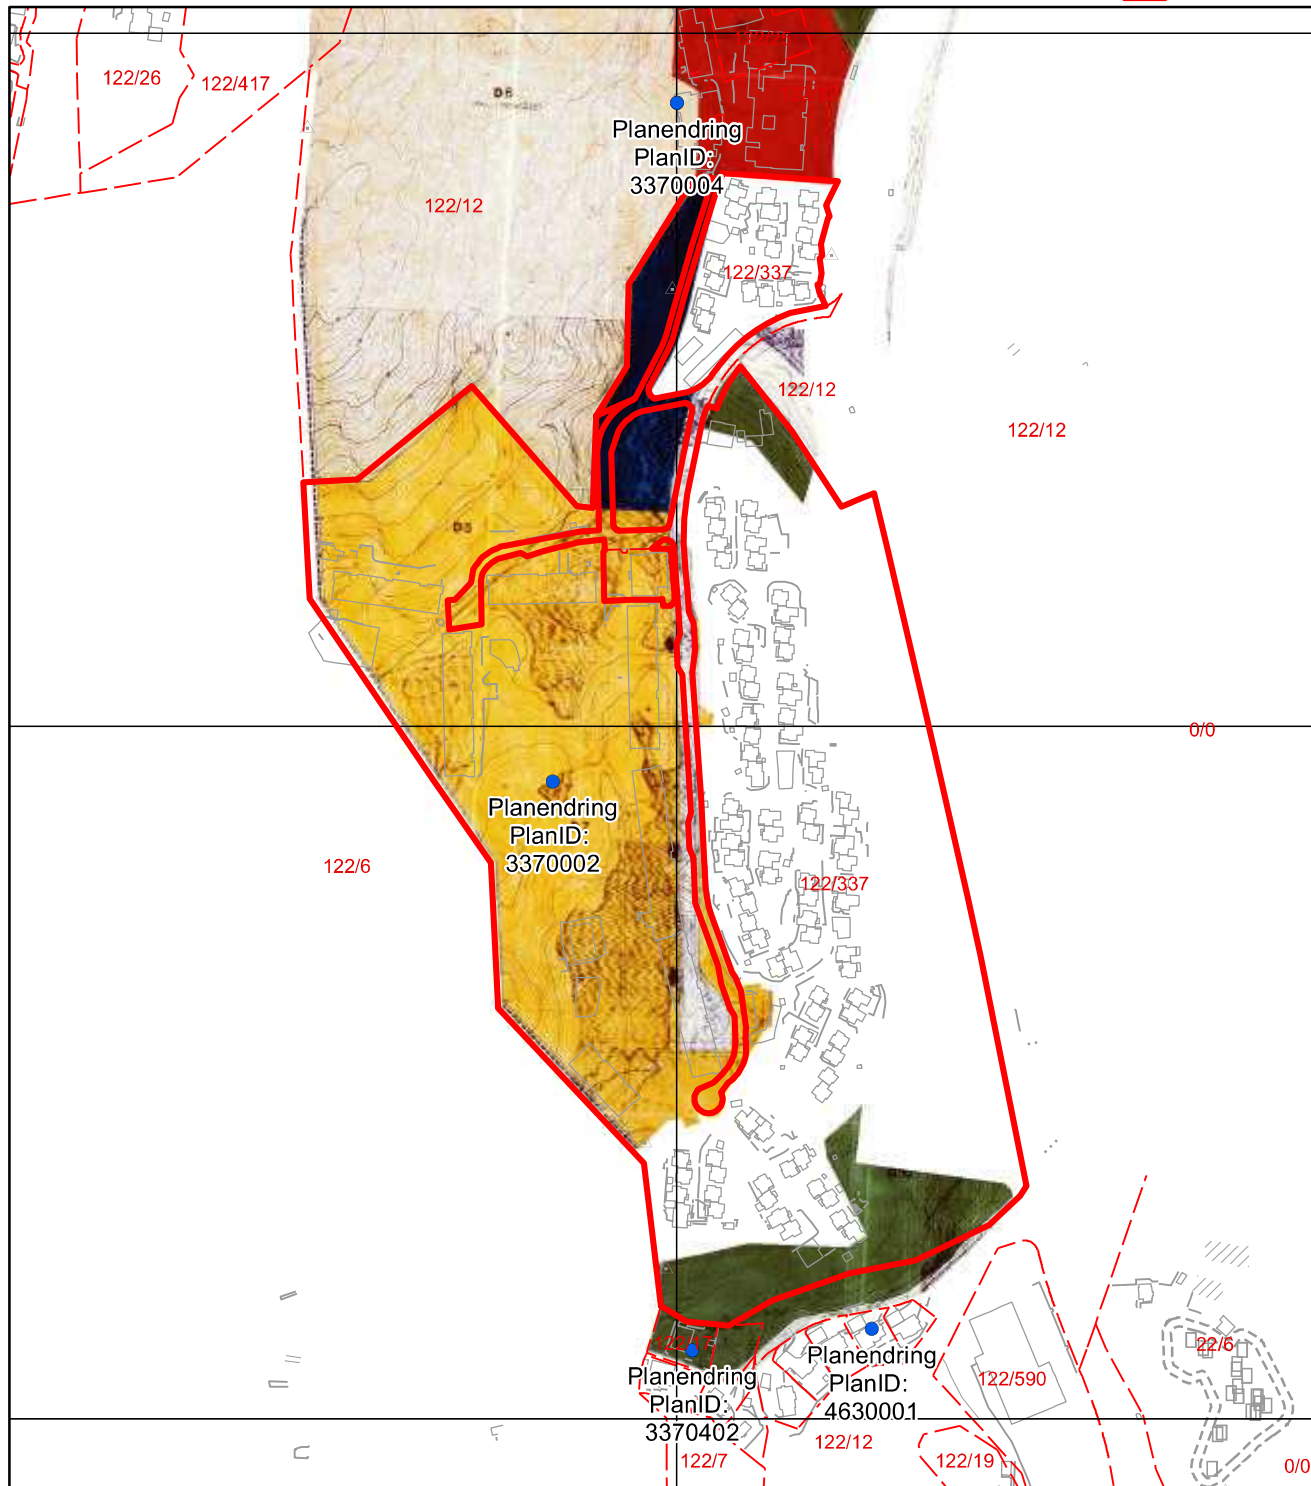

-  BYGGEOMRÅDE FOR BOLIGER
-  BYGGEOMRÅDE FOR OFFENTLIG FORMÅL
-  BYGGEOMRÅDE FOR FORRETNINGER, M.M.
-  SPESIALOMRÅDE (friluft)
-  TRAFIKKOMRÅDE
-  FRIGOMRÅDE



PLANENS
BEGRENSNING



REGULERINGS-
LINJE



BYGGEGRENSE



m. fortov - u. fortov

KJØREBANE BR.
PLANERINGS BR.
REGULERINGS-
BREDE



KRAFTLEDNING (planlagt)



FELLES INNKJØRSEL TIL
BYGGEOMRÅDE



BEGRENSNINGSLINJE
NEDSLAGSFELT TIL
STORDALSVATNET

BYUTVIKLINGSSEKRETARIATET
REGULERINGSMÅL
11 FEB 1974
Arkiv 224
Saksb

NORD



Bilag B.5

STADFESTING I DEPARTEMENTET
KOMMUNESTYRETS VEDTAK
UTLEGGING TIL OFFENTLIG ETTERSYN I TIDEN
BYGNINGSRÅDETS VEDTAK

REV. ANT. REVIDERINGEN GJELDER
REGULERINGSPLAN FOR
**SÆTERDAL - STORDAL i
LAKSEVÅG KOMMUNE**

	DATE	SIGN.
TEGN.	10.8.71	<i>[Signature]</i>
MÅL	1:1000	
TEGNING NR.		REV.

ARKITEKTKONTORET TORE SVERAM A.S.
KRISTIAN IV'S GATE 1 OSLO 1 TLF. 3310 36

102

D. 11.8.71



BERGEN
KOMMUNE

Reguleringsplan på grunnen

Byrådsavdeling for klima, miljø og byutvikling

Plan- og bygningsetaten

Målestokk: 1:4000

Dato: 25.06.2025


Gnr/Bnr/Fnr: 122/337/0/0

Adresse: Bjørndalsskogen 53 m.fl.



For fullstendig oversikt over gjeldende plansituasjon, se <https://www.arealplaner.no/bergen4601>

Eiendomsmarkering

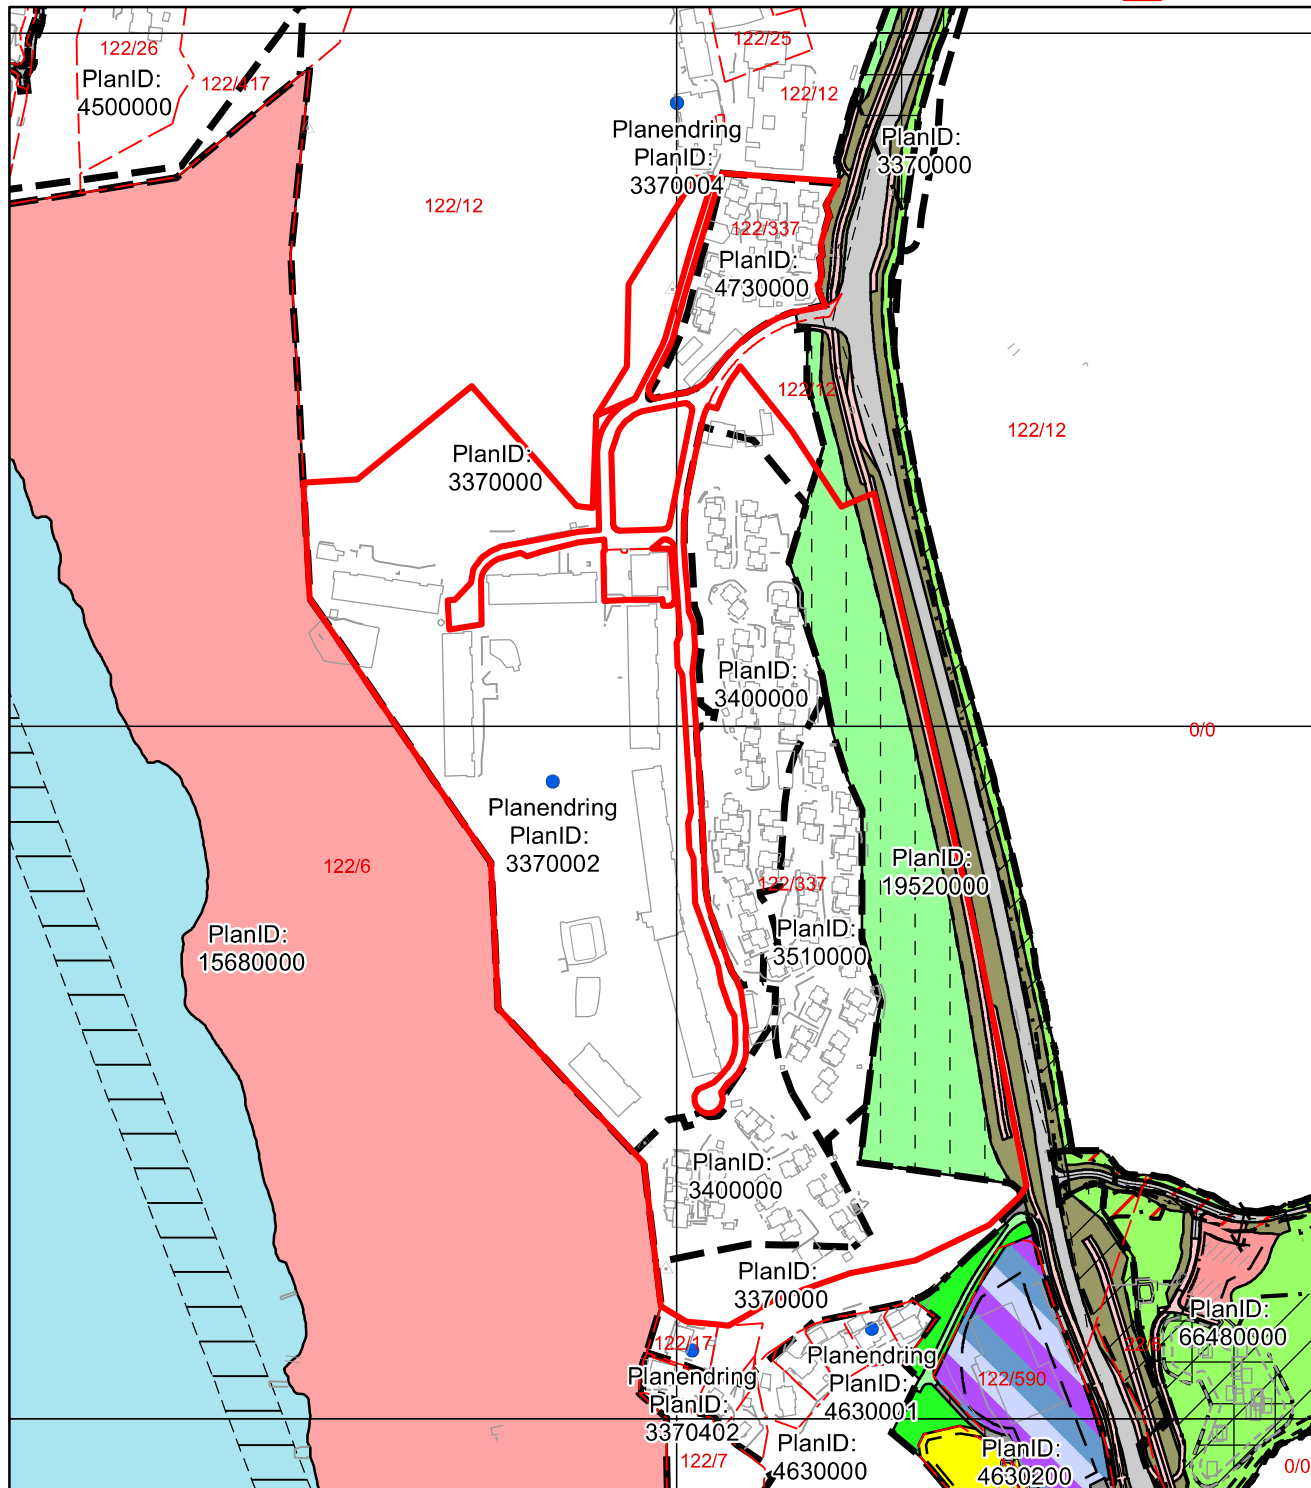

Tegnforklaring for reguleringsplan på grunnen

- Planendring

Juridisklinje

- ↘ ↙ 1211 - Byggegrense
- ↗ ↘ 1214 - Bebyggelse som inngår i planen
- ↗ ↘ 1215 - Bebyggelse som forutsettes fjernet
- ↗ ↘ 1221 - Regulert senterlinje
- ↗ ↘ 1222 - Frisiktlinje
- ↗ ↘ 1259 - Måle- og avstandslinje

Bestemmelsegrense

- ↗ ↘ Avgrensning skriftlig bestemmelse

Midlertidig bygg og anlegg grense

- ↗ ↘ Midlertidig bygg og anlegg grense

Begrensningsgrense gammel lov

- ↗ ↘ Reguleringsplan restriksjonsgrense

Hensynssonegrense

- ↗ ↘ Reguleringsplan hensynssonegrense

Bestemmelseområde

Andre bestemmelsehjemler

- | | 91 - Anlegg- og riggomr.

Begrensningsområde gammel lov

- 641 - Restriksjonsområde flyplass

Hensynssoner PBL §12-6

- ↘ Angitthensynsone
- ⊥ Båndleggingsone
- ↗ Faresone
- ↘ Sikringsone

Plangrense

- ↗ ↘ Reguleringsplanomriss

Formålsgrense

- ↗ ↘ Reguleringsplan formålsgrense

Reguleringsformål §25 eldre PBL

- Områder for boliger m/tilhørende anlegg
- Kjørvevei
- Annen veggrunn
- Gang- / sykkelveg
- FRIOMRÅDER
- Turveg
- Privat vei
- Parkbelte i industristrøk
- Øvingsområde med tilhørende anlegg for forsvaret / sivilforsvaret
- Andre områder for anlegg i vassdrag eller sjø
- Felles avkjørsel
- Forretning / Kontor / Industri

Arealformål PBL §12-5

Bebyggelse og anlegg (Pbl 12-5 nr. 1)

- 1168 - Helse-/omsorgsinstitusjon

Samferdselsanlegg og teknisk infrastruktur (Pbl 12-5 nr. 2)

- 2010 - Veg
- 2011 - Kjørveg
- 2012 - Gate med fortau
- 2015 - Gang- sykkelveg
- 2016 - Gangveg, -areal, gågate
- 2017 - Sykkelveg, -felt
- 2018 - Annen veggrunn, tekn. anl.
- 2019 - Annen veggrunn, grøntareal

Grønnstruktur (Pbl 12-5 nr. 3)

- 3040 - Friområde

Landbruks-, natur- og friluftformål samt reindrift (Pbl 12-5 nr. 5)

- 5130 - Friluftformål



BERGEN
KOMMUNE

Reguleringsplan på grunnen

Arealplan-ID: 340000

Byrådsavdeling for klima, miljø og byutvikling

Plan- og bygningsetaten

Målestokk: 1:4000

Dato: 25.06.2025


Gnr/Bnr/Fnr: 122/337/0/0

Adresse: Bjørndalsskogen 53 m.fl.



For fullstendig oversikt over gjeldende plansituasjon, se <https://www.arealplaner.no/bergen4601>

Eiendomsmarkering

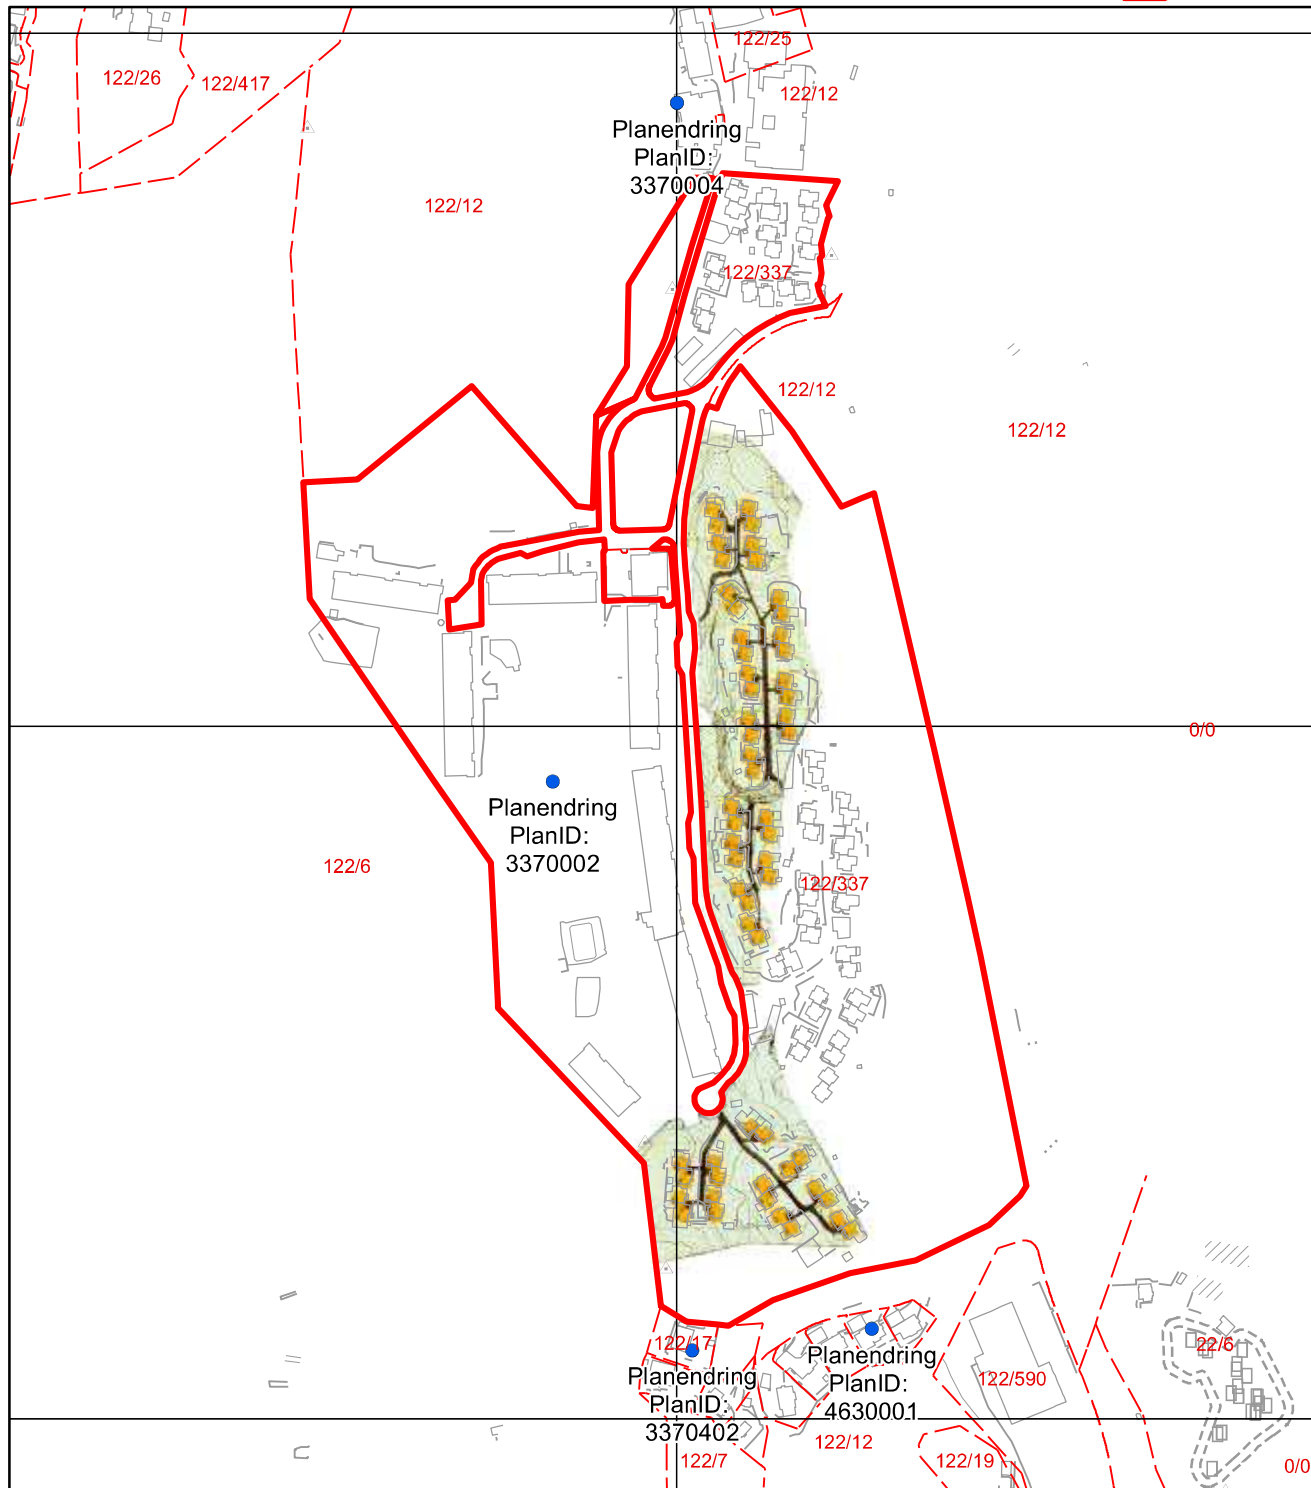

BYUTV. I HORDALAND
13 FEB 1975
Arkiv 5043
Saksb. Nørhøia

FYLKESKOMITEEN I HORDALAND UTBYGGINGSAVDELINGA	
02868	- 4.11.74
SAKS.	ARKIV

R. 4. 340.00.00

Bilag 2

N

Planens begrensninglinje

Bygeområde for boliger
Konsentrert småhusbebyggelse
Trafikkområder:
Felles adkomstvei
Felles gangvei

SÆTERDAL STORDAL Forslag til bebyggelsesplan Felt D8-D9.		Plan. L.M.
		Tegn.
Mål: 1:500 Arkiv nr. L2 Tegn. nr. G 38		Dato
		14-2-74
 BYUTVIKLINGSSEKSJONEN Reguleringsavdelingen Olay Nesse Sign.		Rev.

Det bekrefteas at planen er i samsvar med bygningsrådets vedtak av 25 mars 1974.



BERGEN
KOMMUNE

Reguleringsplan på grunnen

Arealplan-ID: 3510000

Byrådsavdeling for klima, miljø og byutvikling

Plan- og bygningsetaten

Målestokk: 1:4000

Dato: 25.06.2025


Gnr/Bnr/Fnr: 122/337/0/0


Adresse: Bjørndalsskogen 53 m.fl.



For fullstendig oversikt over gjeldende plansituasjon, se <https://www.arealplaner.no/bergen4601>

Eiendomsmarkering

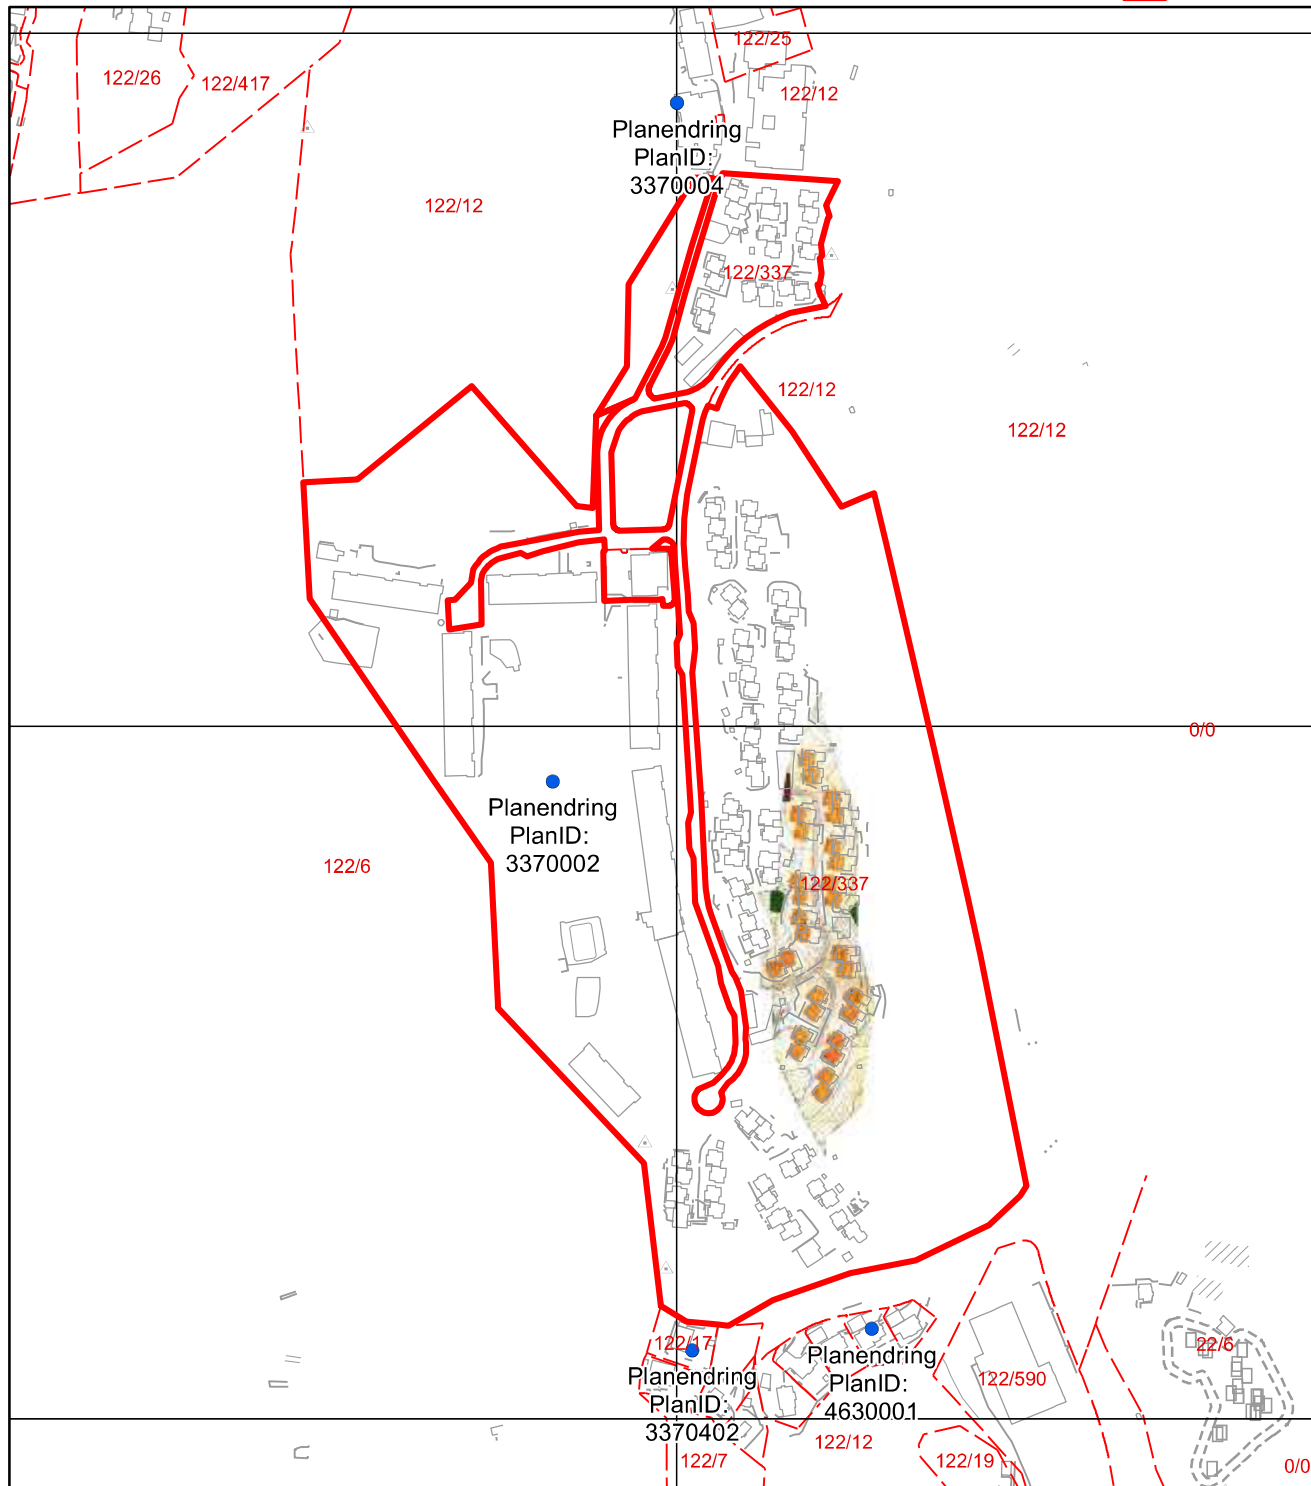

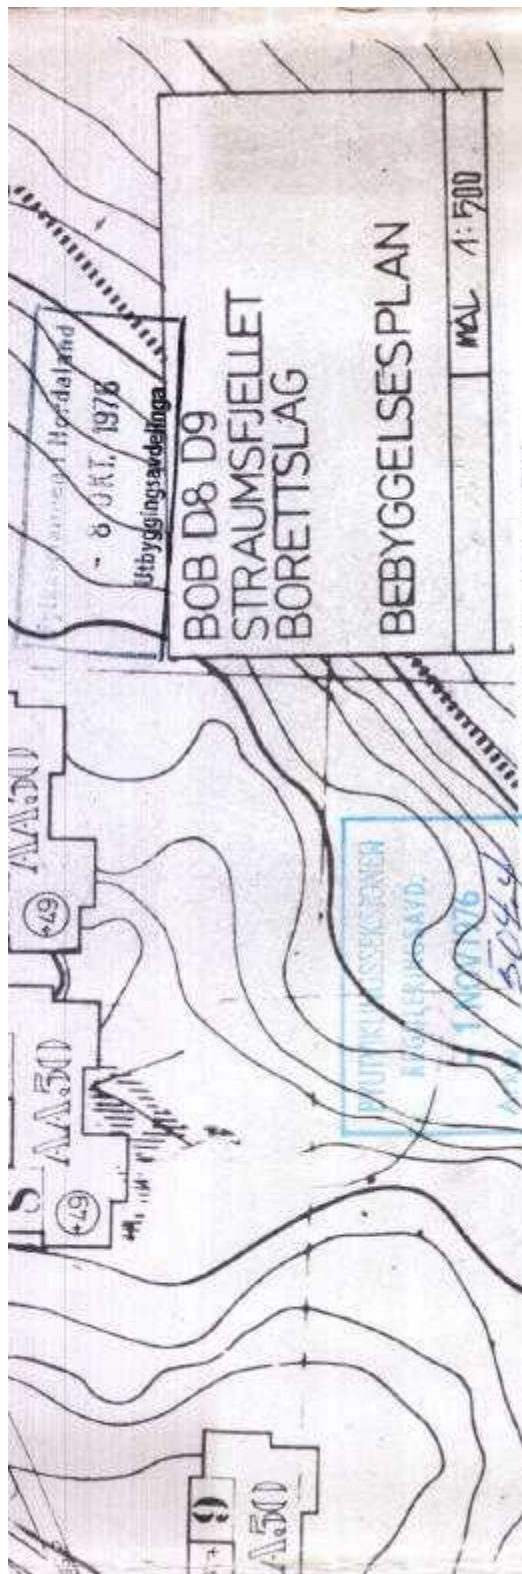

TEGNFORKLARING

BYGGEOMRÅDER

Boliger

ANDRE BESTEMMELSER

Felles parkeringsplass

Felles gangveg

Felles lekeplass

STREKSMBOLER

— Planens begrensning

- - - Begrensning for stadfestet bebyggelsesplan.

Planlagt vertikalt delt 2 etg.hus.

0 10 20 30 m.

R. 4.351.00-00

SÆTERDAL - STORDAL.FELT D8/ D9. LAKSEVÅG. Forslag til utvidet bebyggelsespl.		Planl.	LM
		Tegn.	RS
Mål: 1:500		Dato	6-10-1975.
BYUTVIKLINGSSEKSJONEN Reguleringsavdelingen	Arkiv nr.	Tegn. nr.	Rev.



Olav Nør

Det bekreftees at planen er i samsvar med bygningsrådets vedtak av 15. desember 1975 og 23.april 1976.



BERGEN
KOMMUNE

Reguleringsplan på grunnen

Arealplan-ID: 4730000

Byrådsavdeling for klima, miljø og byutvikling

Plan- og bygningsetaten

Målestokk: 1:4000

Dato: 25.06.2025


Gnr/Bnr/Fnr: 122/337/0/0


Adresse: Bjørndalsskogen 53 m.fl.



For fullstendig oversikt over gjeldende plansituasjon, se <https://www.arealplaner.no/bergen4601>

Eiendomsmarkering

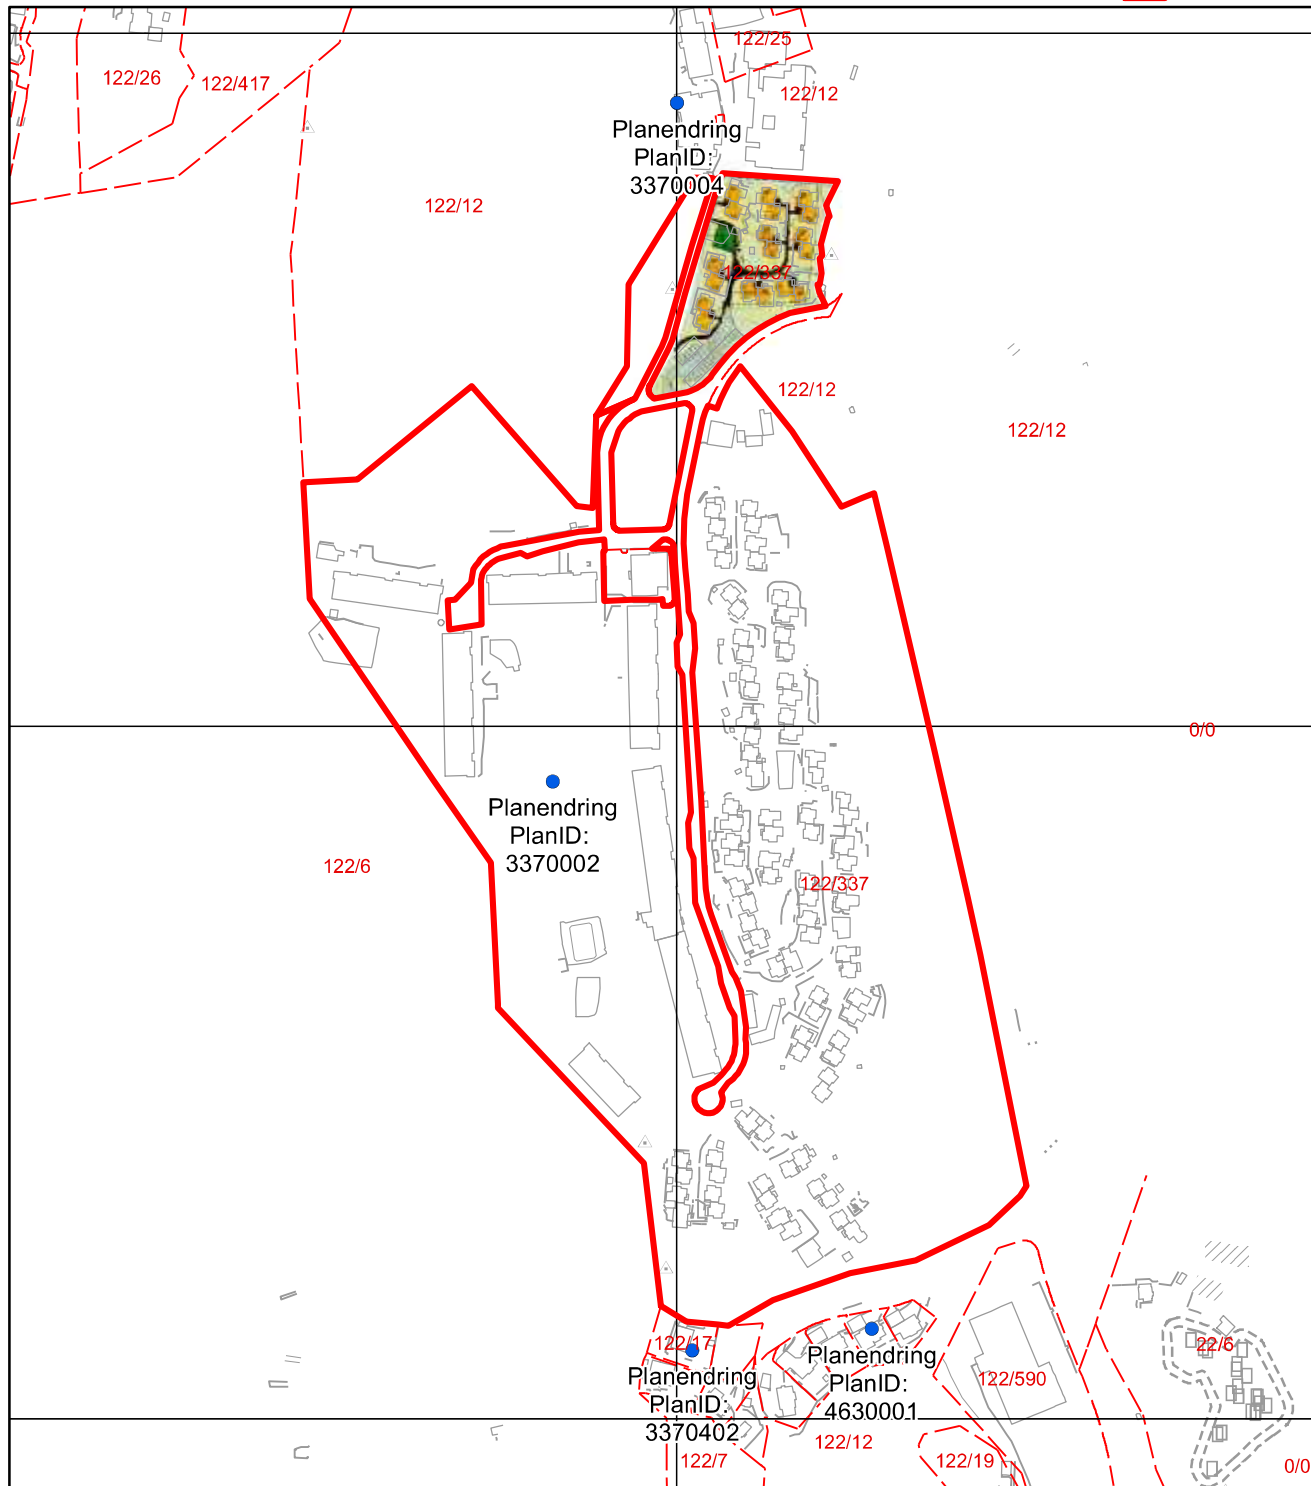

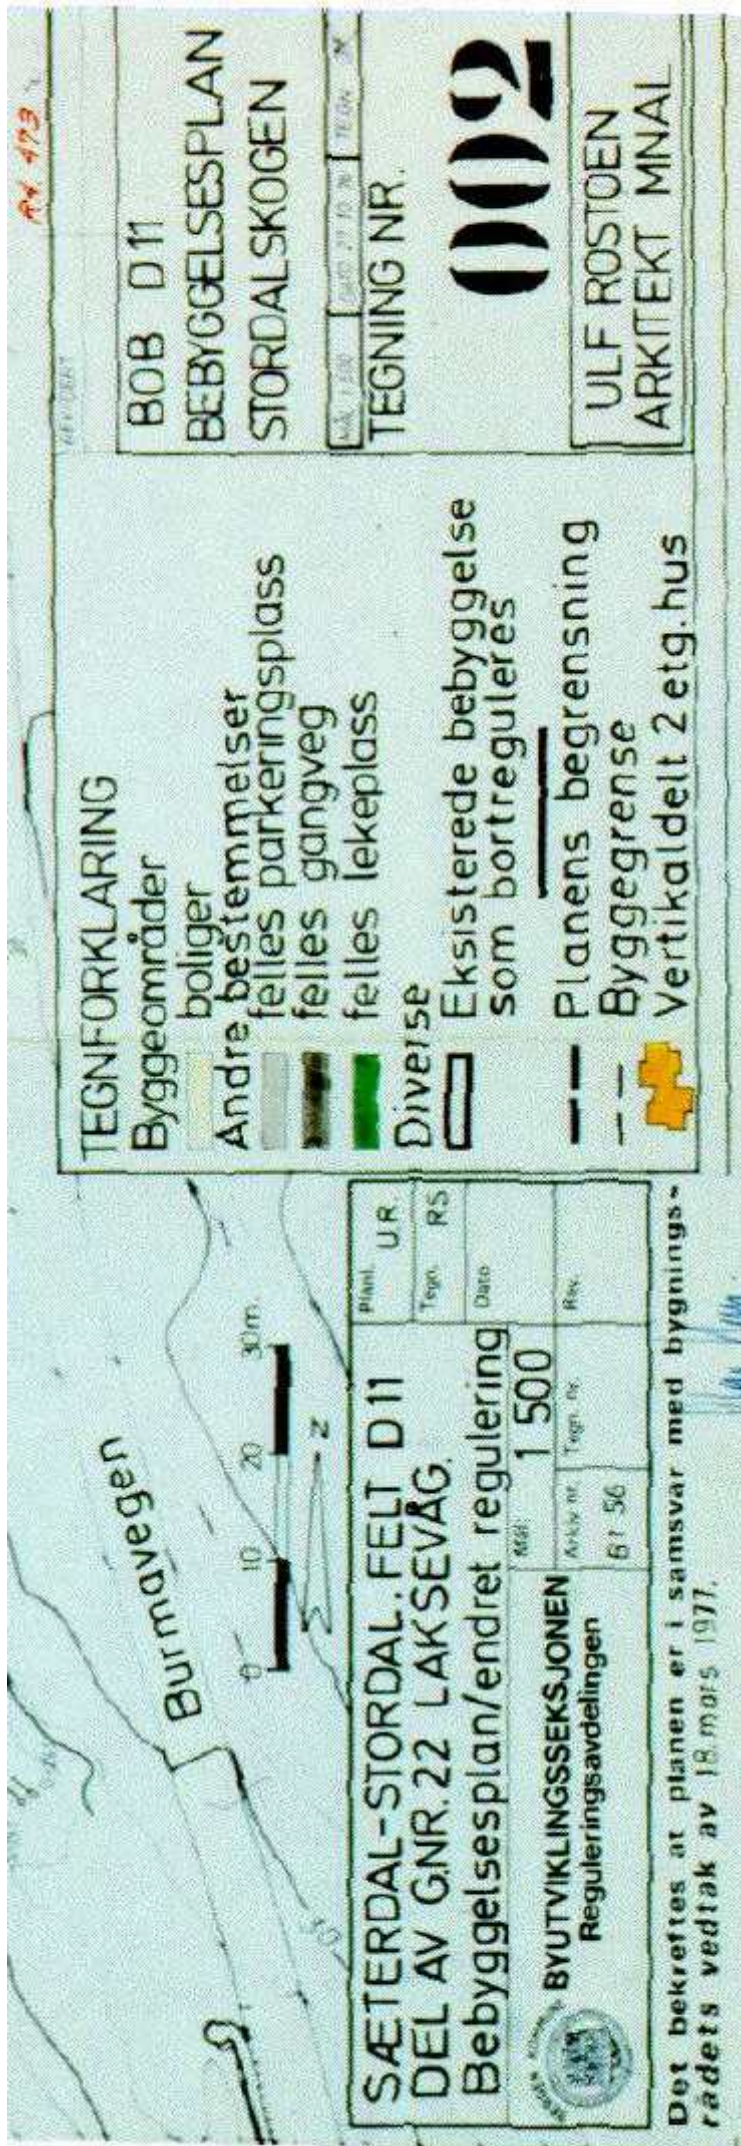

REV. 1973

BOB D11
 BEBYGGELSESP
 STORDALSKOGEN

TEGNING NR. **002**

ULF ROSTOEN
 ARKTEKT MNAL

TEGNFORKLARING

- Byggeområder boliger
- Andre bestemmelser felles parkeringsplass felles gangveg felles lekeplass
- Diverse
- Eksisterede bebyggelse som bortreguleres
- Planens begrensning
- Byggegrense
- Vertikaldelt 2 etg. hus

SAETERDAL-STORDAL, FELT D11 DEL AV G.NR. 22 LAKSEVÅG. Bebyggelsesplan/endret regulering	Planl.	UR
	Tegn.	RS
BYUTVIKLINGSSEKSJONEN Reguleringsavdelingen	Skala	1 500
	Arkiv nr.	61 56
Det bekreftes at planen er i samsvar med bygnings- radets vedtak av 18. mai 1977.	Dato	
	Rev.	



BERGEN
KOMMUNE

Reguleringsplan over grunnen

Byrådsavdeling for klima, miljø og byutvikling
Plan- og bygningsetaten


Målestokk: 1:4000
Dato: 25.06.2025

Gnr/Bnr/Fnr: 122/337/0/0
Adresse: Bjørndalsskogen 53 m.fl.



For fullstendig oversikt over gjeldende plansituasjon, se <https://www.arealplaner.no/bergen4601>

 Eiendomsmarkering

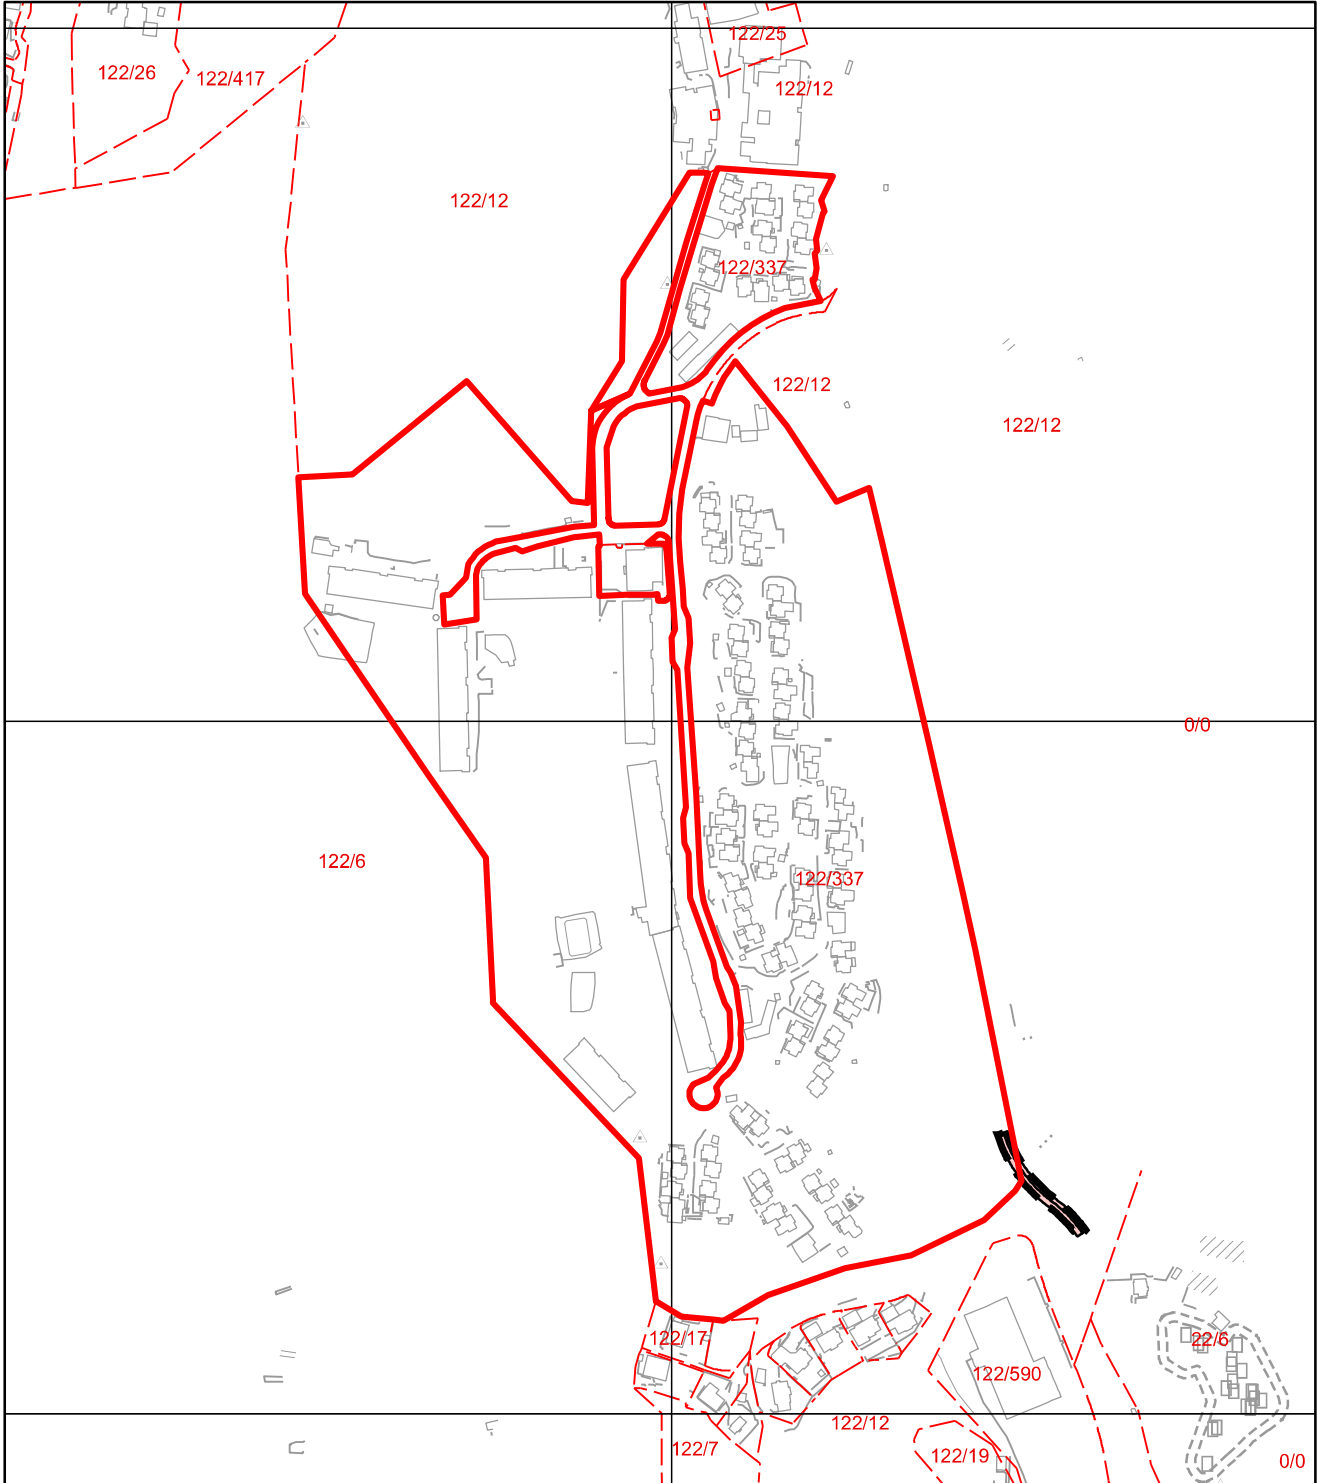


Tegnforklaring for reguleringsplan over grunnen

Plangrense


 Reguleringsplanomriss


Formålsgrense

 Reguleringsplan formålsgrense

Arealformål PBL §12-5

Samferdselsanlegg og teknisk infrastruktur (Pbl 12-5 nr. 2)

 2012 - Gate med fortau

 2017 - Sykkelveg, -felt



BERGEN
KOMMUNE

Kommuneplanens arealdel

Byrådsavdeling for klima, miljø og byutvikling

Plan- og bygningsetaten

Målestokk: 1:4000

Dato: 25.06.2025


Arealplan-ID: 65270000


Gnr/Bnr/Fnr: 122/337/0/0

Adresse: Bjørndalsskogen 53 m.fl.






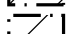
 
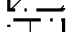
 

 

 
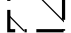



For fullstendig oversikt over gjeldende plansituasjon, se <https://www.arealplaner.no/bergen4601>

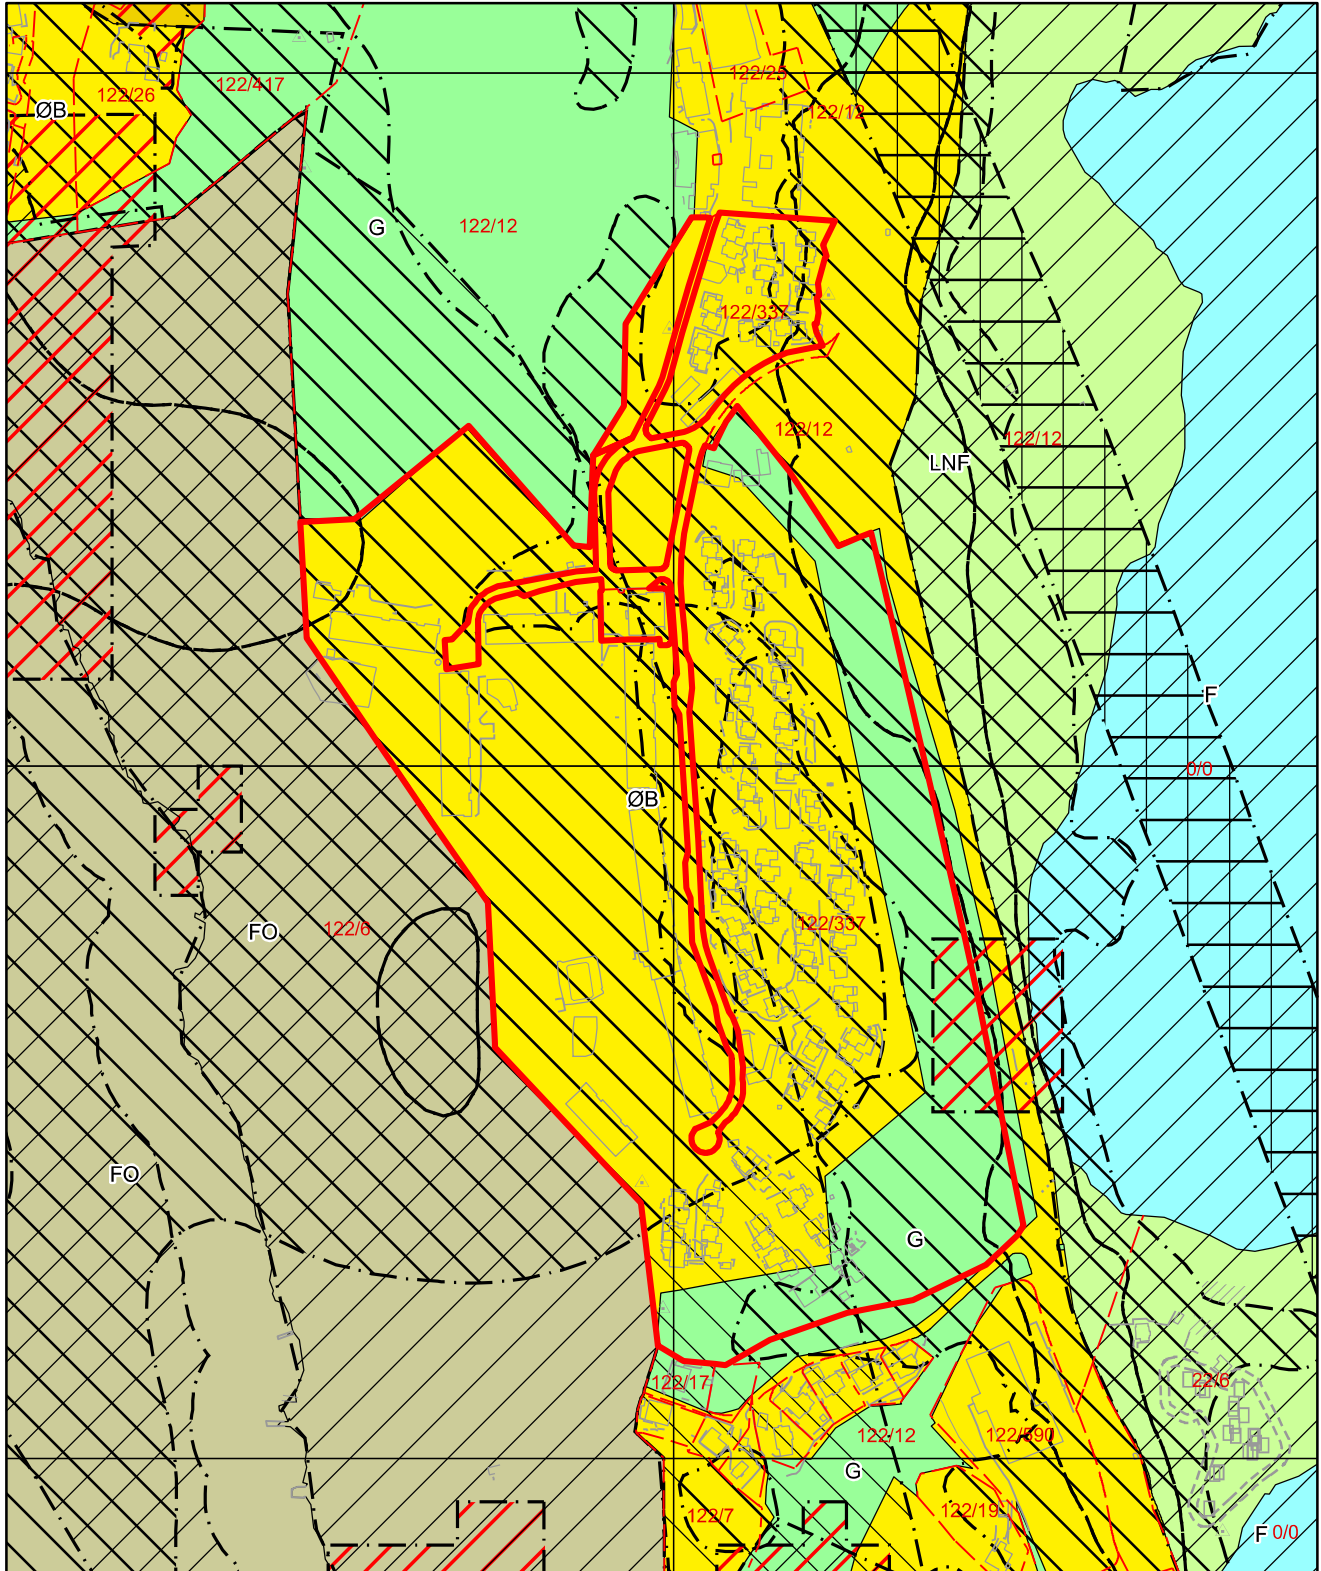 Eiendomsmarkering (4)

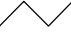

Tegnforklaring for kommuneplan

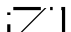	Arealformålgrense	KPA2018 Arealformål	
	Angitthensyn friluftsliv		Ytre fortettingssone
	Angitthensyn landskap		Øvrig byggesone
	Angitthensyn naturmiljø		Grønnstruktur
	Båndleggingszone		Forsvaret
	Faresone		LNf
	Sikringszone		Friluftsområder
	Støysone gul		
	Støysone rød		



Basiskart

Byrådsavdeling for klima, miljø og byutvikling

Plan- og bygningsetaten

Målestokk v/A4: 1:5000

Dato: 25.06.2025


Gnr/Bnr/Fnr/Snr: 122/337/0/0

Adresse: Bjørndalsskogen 53, 5170 BJØRNDALSTRÆ m.fl.



BERGEN
KOMMUNE

Kartet er produsert i en målestokk som ikke viser viktige detaljer. Ordren vil innen få arbeidsdager bli oppdatert med et mer detaljert kart.

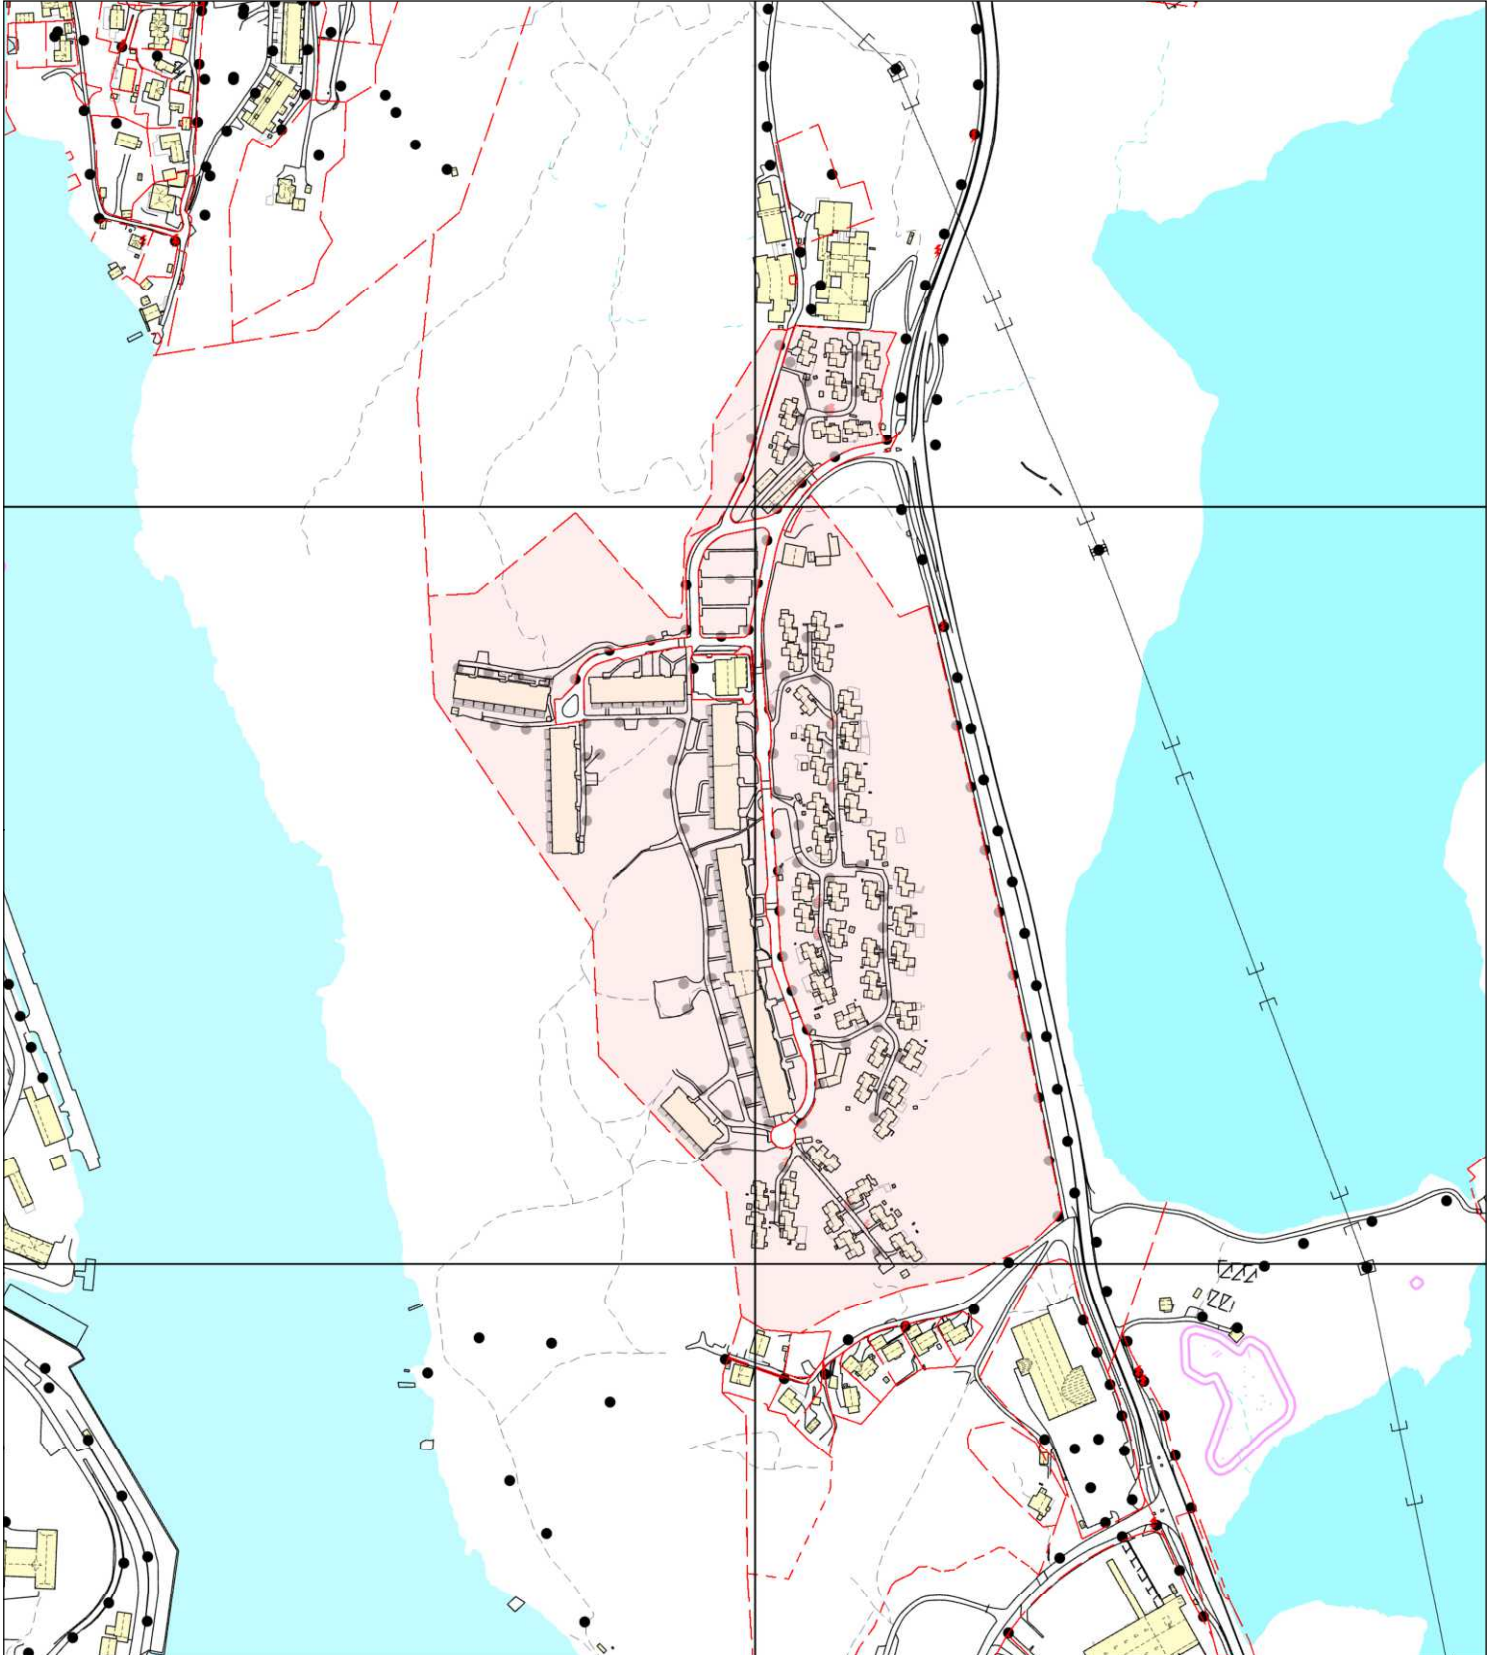

Eiendomsgrense - sikker	Registrert tiltak anlegg	Allé	Mast
Eiendomsgrense - usikker	Kulturminne	Hekk	Skap
Bygning	Gangveg og sti	EL belysningspunkt	Høydekurve
Registrert tiltak bygg	Traktorveg	EL Nettstasjon	Fastmerker
Fredet bygg	InnmåltTre	Ledning kum	103

Vedtekter

Godkjent på ekstraordinær generalforsamling
23.08.2005

Endring/ tilførsel ekstraordinær
generalforsamling 26.10.2010 § 5-11. Punkt 11.

Endring / styres Ordinær generalforsamling
14.04. 2011. § 8 Styret og dets vedtak. 8-1. Styret (3)
Jfr. borettslagsloven § 8-2 (1).

Endring ekstraordinær generalforsamling 22.09.2016,
§ 5-1 Andelseierens vedlikeholdsplikt, § 5-2
Borettslagets vedlikeholdsplikt.

for Bjørndalsskogen borettslag org nr 954086747 tilknyttet
Bergen og Omegn Boligbyggelag

vedtatt på konstituerende generalforsamling den 30.januar 1973, endret på
generalforsamling 28.september 1988, 30.mai 1991, 23.august 2005, 14.04.2011
og sist endret 22.09.2016 med iverksettelse fra lov om burettslag av
06.06.2003 sin ikrafttredelse.

1. Innledende bestemmelser

1-1 Formål

Bjørndalsskogen borettslag er et samvirkeforetak som har til formål å gi
andelseierne bruksrett til egen bolig i lagets eiendom (boret) og å drive
virksomhet som står i sammenheng med denne.

1-2 Forretningskontor og tilknytningsforhold

Borettslaget har forretningskontor i Bjørndalsskogen 141 i Bergen kommune

1-3 Forretningsførsel

Forretningsfører er Bergen og Omegn Boligbyggelag.

2. Andeler og andelseiere

2-1 Andeler og andelseiere

(1) Andelene skal være på kroner 100,-.

(2) Bare andelseiere i boligbyggelaget og bare fysiske personer
(enkeltpersoner) kan være andelseiere i borettslaget. Ingen fysiske personer
kan eie mer enn en andel.

(3) Uansett kan staten, en fylkeskommune eller en kommune til sammen eie
inntil ti prosent av andelene i borettslaget i samsvar med borettslagslovens
§ 4-2 (1). Det samme gjelder selskap som har til formål å skaffe boliger og
som blir ledet og kontrollert av stat, fylkeskommune eller kommune,
stiftelse som har til formål å skaffe boliger og som er opprettet av staten,
en fylkeskommune eller kommune og selskap, stiftelse eller andre som har
inngått samarbeidsavtale med stat, fylkeskommune eller kommune om å skaffe
boliger til vanskeligstilte.

(4) Bergen Kommune, Boligavdelingen eier leilighet nr. 149.

(5) Andelseierne skal få utlevert et eksemplar av borettslagets vedtekter.

2-2 Sameie i andel

(1) Bare personer som bor eller skal bo i boligen kan bli sameier i andel.

(2) Dersom flere eier en andel sammen, skal det regnes som bruksoverlating
hvis en eller flere av sameierne ikke bor i boligen, jf vedtektenes punkt 4-
2.

Vedtekter for Bjørndalsskogen borettslag

2-3 Overføring av andel og godkjenning av ny andelseier

(1) En andelseier har rett til å overdra sin andel, men erververen må godkjennes av borettslaget på borettslagets forretningskontor i Bjørndalsskogen 141 for at ervervet skal bli gyldig overfor borettslaget.

(2) Borettslaget kan nekte godkjenning når det er saklig grunn til det og skal nekte godkjenning dersom ervervet vil være i strid med punkt 2 i vedtektene.

(3) Nekte borettslaget å godkjenne erververen som andelseier, må melding om dette komme fram til erververen senest 20 dager etter at søknaden om godkjenning kom fram til borettslagets forretningskontor i Bjørndalsskogen 141. I motsatt fall skal godkjenning regnes som gitt.

(4) Erververen har ikke rett til å bruke boligen før godkjenning er gitt eller det er rettskraftig avgjort at erververen har rett til å erverve andelen.

(5) Den forrige andelseieren er solidarisk ansvarlig med en eller flere nye erververe for betaling av felleskostnader til ny andelseier er godkjent, eller det er rettskraftig avgjort at en ny andelseier har rett til å erverve andelen.

2-4 Ombygging, påbygging eller andre endringer av boligen eller uteareal.

Andelseier kan ikke foreta ombygging, påbygging eller andre endringer av bygg eller grunn uten å innhente skriftlig samtykke fra laget – også større inngrep på andelens uteareal, som bygging av mur. Dette gjelder også oppsetting av antenne, parabol, varmepumpe eller andre tekniske/elektriske installasjoner. Det samme gjelder innvendige ombygginger mv dersom disse vil gripe inn i bærende konstruksjoner, felles rør, ledninger og anlegg.

3. Forkjøpsrett

3-1 Hovedregel for forkjøpsrett

(1) Dersom andel skifter eier, har andelseierne i borettslaget og dernest de øvrige andelseierne i boligbyggelaget forkjøpsrett.

(2) Forkjøpsretten kan ikke gjøres gjeldende når andelen overdras til ektefelle, til andelseierens eller ektefellens slektning i rett opp- eller nedstigende linje, til fosterbarn som faktisk står i samme stilling som livsarving, til søsken eller noen annen som i de to siste årene har hørt til samme husstand som den tidligere eieren. Forkjøpsretten kan heller ikke gjøres gjeldende når andelen overføres på skifte etter separasjon eller skilsmisse, eller når et husstandsmedlem overtar andelen etter bestemmelsene i husstandsfellesskapslovens § 3.

(3) Styret i borettslaget skal sørge for at de som er nevnt i første ledd får anledning til å gjøre forkjøpsretten gjeldende og på deres vegne gjøre retten gjeldende innen fristen nevnt i vedtektenes punkt 3-2, jf borettslagslovens § 4-15 første ledd.

3-2 Frister for å gjøre forkjøpsrett gjeldende

Fristen for å gjøre forkjøpsretten gjeldende er 20 dager fra borettslaget mottok melding om at andelen har skiftet eier, med opplysning om pris og andre vilkår. Fristen er fem hverdager dersom borettslaget har mottatt skriftlig forhåndsvarsel om at andelen kan skifte eier, og varselet har kommet fram til laget minst femten dager, men ikke mer enn tre måneder, før meldingen om at andelen har skiftet eier.

3-3 Nærmere om forkjøpsretten

(1) Ansiennitet i borettslaget regnes fra dato for overtakelse av andelen. Står flere andelseiere i borettslaget med lik ansiennitet, går den med lengst ansiennitet i boligbyggelaget foran.

(2) Dersom ingen andelseiere i borettslaget melder seg utpeker boligbyggelaget hvilken andelseier i boligbyggelaget som skal få overta andelen.

Vedtekter for Bjørndalsskogen borettslag

(3) Andelseier som vil overta ny andel, må overdra sin andel i laget til en ny andelseier. Dette gjelder selv om andelen tilhører flere.

(4) Forkjøpsretten skal kunngjøres i en avis som er vanlig lest på stedet, på boligbyggelagets nettsider, ved oppslag i borettslaget eller på annen egnet måte.

4. Borett og bruksoverlating

4-1 Boretten

(1) Hver andel gir enerett til å bruke en bolig i borettslaget og rett til å nytte fellesarealer til det de er beregnet eller vanlig brukt til, og til annet som er i samsvar med tiden og forholdene.

(2) Andelseieren kan ikke benytte boligen til annet enn boligformål uten styrets samtykke.

(3) Andelseieren skal behandle boligen, andre rom og annet areal med tilbørlig aktsomhet. Bruken av boligen og fellesarealene må ikke på en urimelig eller unødvendig måte være til skade eller ulempe for andre andelseiere og øvrige beboere.

(4) En andelseier kan med styrets godkjenning gjennomføre tiltak på eiendommen som er nødvendige på grunn av funksjonshemming hos en bruker av boligen. Godkjenning kan ikke nektes uten saklig grunn.

(5) Styret kan fastsette vanlige ordensregler for eiendommen. Selv om det er vedtatt forbud mot dyrehold, kan styret samtykke i at brukeren av boligen holder dyr dersom gode grunner taler for det, og dyreholdet ikke er til ulempe for de andre brukerne av eiendommen.

4-2 Bruksoverlating

(1) Andelseieren kan ikke uten samtykke fra styret overlate bruken av boligen til andre.

(2) Med styrets godkjenning kan andelseierne overlate bruken av hele boligen dersom:

- andelseieren selv eller andelseierens ektefelle eller slektning i rett opp- eller nedstigende linje eller fosterbarn av andelseieren eller ektefellen, har bodd i boligen i minst ett av de siste to årene. Andelseierne kan i slike tilfeller overlate bruken av hele boligen for opp til tre år
- andelseieren er en juridisk person
- andelseieren skal være midlertidig borte som følge av arbeid, utdanning, militærtjeneste, sykdom eller andre tungtveiende grunner
- et medlem av brukerhusstanden er andelseierens ektefelle eller slektning i rett opp- eller nedstigende linje eller fosterbarn av andelseieren eller ektefellen
- det gjelder bruksrett til noen som har krav på det etter ekteskapslovens § 68 eller husstandsfellesskapslovens § 3 andre ledd. Godkjenning kan bare nektes dersom brukerens forhold gir saklig grunn til det. Godkjenning kan nektes dersom brukeren ikke kunne blitt andelseier. Har laget ikke sendt svar på skriftlig søknad om godkjenning av bruker innen en måned etter at søknaden har kommet fram til lagets forretningskontor i Bjørndalsskogen 141, skal brukeren regnes som godkjent.

(3) Andelseier som bor i boligen selv, kan overlate bruken av deler av den til andre uten godkjenning.

(4) Overlating av bruken reduserer ikke andelseierens plikter overfor borettslaget.

(5) Fysisk andelseier plikter å holde laget orientert om hvor vedkommende kan treffes. Juridisk andelseier plikter å utpeke fullmektig som kan ta i mot meldinger fra laget.

5. Vedlikehold

5-1 Andelseiernes vedlikeholdsplikt

(1) Den enkelte andelseier skal holde boligen, og andre rom og annet areal som hører boligen til, i forsvarlig stand og vedlikeholde slikt som vinduer, rør , sikringsskap fra og med første hovedsikring/inntakssikring, ledninger med tilbehør, varmekabler, inventar, utstyr inklusive vannklosett, varmtvannsbereider, vasker, apparater og innvendige flater. Apparater slik som panelovner, ventilatorer, vifter og balansert ventilasjonsanlegg, m.v som er plassert i boligen må også vedlikeholdes av andelseier.

Vedlikeholdet omfatter vannrør og kraner i leiligheten frem til stoppekran. Dersom slik stoppekran ikke er montert gjelder ansvaret frem til hovedstamme.

Andelseier har også ansvaret for ringe- og tvledninger, elektriske ledninger og porttelefon fra ringeknappen ved døren inn til den enkelte boligen og inne i boligen, samt øvrige trekkerør og ledninger.

Våtrom må brukes og vedlikeholdes slik at lekkasjer unngås. Ventilert og andre luftekanaler må være åpne for å sikre en forsvarlig utlufting av boligen.

Andelseier har vedlikeholdsansvaret, utskifting samt reparasjonsansvaret for frittstående tilbygg som er oppført - herunder boder, buss spennstativer etc. Den enkelte andelseier har også vedlikeholdsansvaret utbedring samt reparasjonsansvaret for murer/gjerder som er oppført.

(2) Vedlikeholdet omfatter også nødvendige reparasjoner og utskifting av slikt som vannrør og kraner i leiligheten til stoppekran eller hovedstamme (se ovenfor), og øvrige rør, utstyr i sikringsskap fra og med første hovedsikring/inntakssikring tilhørende boligen, ledninger med tilbehør, varmekabler, inventar, utstyr inklusive slik som vannklosett, vasker, apparater (panelovner og ventilatorer, dog ikke ekstra kostnader ved opprinnelig feilmontering fra borettslaget, vifter og balansert ventilasjonsaggregater som er plassert i boligen mv), tapet, gulvbelegg, vegg-, gulv- og himlingsplater, skillevegger, listverk, skap, benker og innvendige dører med karmen. Utskifting av sluk og avløpsrør mv. som følge av modernisering /oppussing er andelseiers ansvar.

Borettslaget dekker kostnad ved skrifte av sluk med inntil kr 6000,-.

Beløpet blir indeksregulert. Dokumentasjon for at arbeidet er utført av autorisert firma må sendes til styret før utbetalingen kan foretas.

Borettslaget har krav på å foreta ettersyn/kontroll av arbeidet som blir gjennomført. Dette for å sikre at arbeidet blir gjort forsvarlig. Dette gjelder både underveis og i etterkant.

(3) Ekstra vedlikehold småhus: Vedlikeholdet omfatter også skraping og maling samt nødvendig innkjøp av maling og malingsutstyr.

Ekstra vedlikehold blokker: Vedlikeholdet omfatter også skraping og maling/lakking samt nødvendig innkjøp av maling og malingsutstyr til terrasser og dører.

(4) Andelseieren har også ansvaret for oppstaking og rensing av innvendig kloakkledning både til og fra egen vannlås/sluk og fram til borettslagets felles-/hovedledning. Andelseier skal også rense eventuelle sluk på verandaer, balkonger o l. Andelseier har også ansvar for å sørge for dette ved fravær fra boligen, for å unngå tett sluk og eventuell oversvømmelse.

(5) Andelseieren skal holde boligen fri for innsekter og skadedyr, med mindre dette skyldes forhold utenfor andelseiers mulighet for kontroll. Skade som følge av inntregning av rotter/mus er borettslagets ansvar med mindre det kan godtgjøres at andelseier eller noen han svarer for har opptrådt uaktsomt. Dersom innsekter og skadedyr oppdages, eller spor etter at slike har vært tilstede, plikter andelseier å varsle styret umiddelbart.

Vedtekter for Bjørndalsskogen borettslag

(6) Vedlikeholdsplikten omfatter også utbedring av tilfeldig skade, herunder skade påført ved innbrudd og uvær på noe andelseier har vedlikeholdsansvaret for. Dersom bygningsskaden skyldes svak konstruksjon, som ikke er dekningsmessig under forsikring, svarer borettslaget for kostnader med å utbedre skaden forutsatt at beboer har oppfylt sitt vedlikeholdsansvar.

(7) Andelseier plikter å la arbeidene utføres på en håndverkmessig forsvarlig måte. Andelseier må ikke uten skriftlig samtykke fra borettslaget foreta forandringer ved andelen som griper inn i bærende konstruksjoner og felles installasjoner som går gjennom boligene, jfr også 2-4.

(8) Oppdager andelseieren skade i boligen som borettslaget er ansvarlig for å utbedre, plikter andelseieren straks å sende melding til borettslaget.

(9) Borettslaget og andre andelseiere kan kreve erstatning for tap som følger av at andelseieren ikke oppfyller pliktene sine, jf borettslagslovens §§ 5-13 og 5-15.

(10) Borettslaget har med sitt HMS ansvar rett til å gjennomføre våtrom sjekk, el - sjekk og rør sjekk i boligene

(11) Andelseierne har også ansvar for utvendig spyling, kosting og snømåking.

5-2 Borettslagets vedlikeholdsplikt

(1) Borettslaget skal holde bygninger og eiendommen for øvrig i forsvarlig stand så langt plikten ikke ligger på andelseierne. Skade på bolig eller inventar som tilhører laget, skal laget utbedre dersom skaden følger av mislighold fra en annen andelseier. Borettslagets vedlikeholdsansvar omfatter også tilbygg som andelseier har ført opp. Forutsatt at disse er tilknyttet boligen. Ved slike endringer må andelseier betale økte felleskostnader som tar høyde for vedlikehold, risiko for skade og følgeskader - økt forsikring og lignende. Styret beregner disse kostnadene i samråd med forretningsfører. Hvert tiltak må ha en skriftlig avtale som gjelder påbygg.

Borettslaget har krav på å foreta ettersyn/kontroll av arbeidet som blir gjennomført. Dette for å sikre at arbeidet blir utført forsvarlig. Dette gjelder både underveis og i etterkant.

(2) Felles rør, ledninger, kanaler, hovedviftemotor og andre felles installasjoner som går gjennom boligen, skal borettslaget holde ved like. Borettslaget har rett til å føre nye slike installasjoner gjennom boligen dersom det ikke er til vesentlig ulempe for andelseieren.

(3) Borettslagets vedlikeholdsplikt omfatter også utskifting av vinduer, herunder nødvendig utskifting av termoruter, og ytterdører til boligen eller reparasjon eller utskifting av tak, bjelkelag, bærende veggkonstruksjoner, sluk samt rør eller ledninger som er bygd inn i bærende konstruksjoner med unntak av varmekabler. Lagets ansvar for skifte av sluk og andre rør gjelder som følge av slitasje og elde. Nødvendig utskifting av varmtvannsberedere dekkes av borettslaget.

(4) Beslutning om fargevalg i forbindelse med andelseiers vedlikeholdsplikt, jf punkt 5-1(3), tas på beboermøte i samarbeid med styret.

(5) Andelseieren skal gi adgang til boligen slik at borettslaget kan utføre sin vedlikeholdsplikt, herunder ettersyn, reparasjon eller utskifting. Ettersyn og utføring av arbeid skal gjennomføres slik at det ikke er til unødig ulempe for andelseieren eller annen bruker av boligen.

(6) Andelseier kan kreve erstatning for tap som følge av at borettslaget ikke oppfyller pliktene sine.

6. Pålegg om salg og fravikelse

6-1 Mislighold

Andelseiers brudd på sine forpliktelser overfor borettslaget utgjør mislighold. Som mislighold regnes blant annet manglende betaling av felleskostnader, forsømt vedlikeholdsplikt, ulovlig bruk eller overlating av bruk og brudd på husordensregler eller bruk som på annen måte medfører unødvendig ulempe eller skade for de øvrige andelseierne.

6-2 Pålegg om salg

(1) Hvis en andelseier til tross for advarsel vesentlig misligholder sine plikter, kan borettslaget pålegge vedkommende å selge andelen, jf borettslagslovens § 5-22 første ledd. Advarsel skal gis skriftlig og opplyse om at vesentlig mislighold gir laget rett til å kreve andelen solgt.

6-3 Fravikelse

Medfører andelseierens eller brukerens oppførsel fare for ødeleggelse eller vesentlig forringelse av eiendommen, eller er andelseierens eller brukerens oppførsel til alvorlig plage eller sjenanse for eiendommenes øvrige andelseiere eller brukere, kan styret kreve fravikelse fra boligen etter tvangsfullbyrdelseslovens kapittel 13.

7. Felleskostnader og pantesikkerhet

7-1 Felleskostnader

(1) Felleskostnadene betales hver måned. Borettslaget kan endre felleskostnadene med en måneds skriftlig varsel. Andelseier plikter å betale felleskostnadene etter de instruksjoner og retningslinjer styret ved forretningsfører gir vedrørende innbetalingsmåten.

(2) For felleskostnader som ikke blir betalt ved forfall, svarer andelseieren den til en hver tid gjeldende forsinkelsesrente etter lov av 17. desember 1976 nr 100.

7-2 Borettslagets pantesikkerhet

For krav på dekning av felleskostnader og andre krav fra lagsforholdet har laget panterrett i andelen foran alle andre heftelser. Pantekravet er begrenset til en sum som svarer til to ganger folketrygdens grunnbeløp på tidspunktet da tvangsdekning besluttet gjennomført.

8. Styret og dets vedtak

8-1 Styret

(1) Borettslaget skal ha et styre som skal bestå av en styreleder og 4 andre medlemmer med 2 varamedlemmer.

(2) Funksjonstiden for styreleder og de andre medlemmene er to år. Varamedlemmer velges for ett år. Styreleder, styremedlem og varamedlem kan gjenvelges.

(3) Styret skal velges av generalforsamlingen. Generalforsamlingen velger styreleder ved særskilt valg. Styret velger nestleder blant sine medlemmer.

8-2 Styrets oppgaver

(1) Styret skal lede virksomheten i samsvar med lov, vedtekter og generalforsamlingens vedtak. Styret kan ta alle avgjørelser som ikke i loven eller vedtektene er lagt til andre organer.

(2) Styreleder skal sørge for at styret holder møte så ofte som det trengs. Et styremedlem eller forretningsføreren kan kreve at styret sammenkalles.

(3) Styret skal føre protokoll over styresakene. Protokollen skal underskrives av de frammøtte styremedlemmene.

8-3 Styrets vedtak

(1) Styret er vedtaksført når mer enn halvparten av alle styremedlemmene er til stede. Vedtak kan treffes med mer enn halvparten av de avgitte stemmene. Står stemmene likt, gjør møtelederens stemme utslaget. De som stemmer for et vedtak som innebærer en endring, må likevel utgjøre minst en tredjedel av alle styremedlemmene.

(2) Styret kan ikke uten at generalforsamlingen har gitt samtykke med minst to tredjedels flertall, fatte vedtak om:

1. ombygging, påbygging eller andre endringer av bebyggelsen eller tomten som etter forholdene i laget går ut over vanlig forvaltning og vedlikehold,
2. å øke tallet på andeler eller å knytte andeler til boliger som tidligere har vært benyttet til utleie, jf borettslagslovens § 3-2 andre ledd,
3. salg eller kjøp av fast eiendom,
4. å ta opp lån som skal sikres med pant med prioritet foran innskuddene,
5. andre rettslige disposisjoner over fast eiendom som går ut over vanlig forvaltning,
6. andre tiltak som går ut over vanlig forvaltning, når tiltaket fører med seg økonomisk ansvar eller utlegg for laget på mer enn fem prosent av de årlige felleskostnadene.

8-4 Representasjon og fullmakt

Lederen (nestlederen) og et styremedlem i fellesskap representerer laget utad og tegner dets navn.

9. Generalforsamlingen

9-1 Myndighet

Den øverste myndighet i borettslaget utøves av generalforsamlingen.

9-2 Tidspunkt for generalforsamling

(1) Ordinær generalforsamling skal holdes hvert år innen utgangen av juni.

(2) Ekstraordinær generalforsamling holdes når styret finner det nødvendig, eller når revisor eller minst to andelseiere som til sammen har minst en tiendedel av stemmene, krever det og samtidig oppgir hvilke saker de ønsker behandlet.

9-3 Varsel om og innkalling til generalforsamling

(1) Forut for ordinær generalforsamling skal styret skriftlig varsle andelseierne om dato for møtet og om frist for innlevering av saker som ønskes behandlet. Saker som en andelseier ønsker behandlet på den ordinære generalforsamlingen må være innkommet til styret senest åtte uker før generalforsamlingen.

(2) Generalforsamlingen skal innkalles skriftlig av styret med et varsel som skal være på minst åtte og høyst tjue dager. Ekstraordinær generalforsamling kan om nødvendig kalles inn med kortere varsel som likevel skal være på minst tre dager. I begge tilfeller skal det gis skriftlig melding til boligbyggelaget.

(3) I innkallingen skal de sakene som skal behandles være bestemt angitt. Skal et forslag som etter borettslagsloven eller vedtektene må vedtas med minst to tredjedels flertall kunne behandles, må hovedinnholdet være angitt i innkallingen. Saker som en andelseier ønsker behandlet på ordinær generalforsamling skal nevnes i innkallingen når styret har mottatt krav om det etter vedtektenes punkt 9-3 (1).

9-4 Saker som skal behandles på ordinær generalforsamling

- Konstituering
- Godkjenning av årsberetning fra styret
- Godkjenning av årsregnskap
- Valg av leder, styremedlemmer, varamedlemmer, valgkomite og miljøutvalg
- Eventuelt valg av revisor
- Fastsetting av godtgjørelse til styret

Vedtekter for Bjørndalsskogen borettslag

- Andre saker som er nevnt i innkallingen

9-5 Møteledelse og protokoll

Generalforsamlingen skal ledes av styrelederen med mindre generalforsamlingen velger en annen møteleder. Møtelederen skal sørge for at det føres protokoll fra generalforsamlingen.

Protokollen skal underskrives av møteleder, referent og minst to av de tilstedeværende andelseierne valgt av generalforsamlingen.

9-6 Stemmerett og fullmakt

Hver andelseier har en stemme på generalforsamlingen. Hver andelseier kan møte ved fullmektig på generalforsamlingen, men ingen kan være fullmektig for mer enn en andelseier. For en andel med flere eiere kan det bare avgis en stemme.

9-7 Vedtak på generalforsamlingen

(1) Foruten saker som nevnt i punkt 9-4 i vedtektene kan ikke generalforsamlingen fatte vedtak i andre saker enn de som er bestemt angitt i innkallingen.

(2) Med de unntak som følger av borettslagsloven eller vedtektene her fattes alle beslutninger av generalforsamlingen med mer enn halvparten av de avgitte stemmer. Blanke og eller feil avgitte stemmer telles ikke med. Ved valg av styrets medlemmer og ved andre personvalg kan generalforsamlingen på forhånd fastsette at den som får flest stemmer skal regnes som valgt.

(3) Ved stemmelikhet gjør møtelederens stemme utslaget. Har møtelederen ikke stemt, eller det gjelder valg, avgjøres saken ved loddtrekning.

10. Inhabilitet, taushetsplikt og mindretallsvern

10-1 Inhabilitet

(1) Et styremedlem må ikke delta i styrebehandlingen eller avgjørelsen av noe spørsmål der medlemmet selv eller nærstående har en framtrædende personlig eller økonomisk særinteresse.

(2) Ingen kan selv eller ved fullmektig eller som fullmektig delta i en avstemning på generalforsamlingen om avtale med seg selv eller nærstående eller om ansvar for seg selv eller nærstående i forhold til laget. Det samme gjelder avstemning om pålegg om salg eller krav om fravikelse etter borettslagslovens §§ 5-22 og 5-23.

10-2 Taushetsplikt

Tillitsvalgte, forretningsfører og ansatte i et borettslag har plikt til å bevare taushet overfor uvedkommende om det de i forbindelse med virksomheten i laget får vite om noens personlige forhold. Dette gjelder ikke dersom ingen berettiget interesse tilsier taushet. Taushetsplikten gjelder også etter vervets avslutning.

10-3 Mindretallsvern

Generalforsamlingen, styret eller forretningsfører kan ikke treffe beslutning som er egnet til å gi visse andelseiere eller andre en urimelig fordel til skade for andre andelseiere eller laget.

11. Vedtektsendringer og forholdet til borettslovene

11-1 Vedtektsendringer

(1) Endringer i borettslagets vedtekter kan bare besluttes av generalforsamlingen med minst to tredjedeler av de avgitte stemmer.

(2) Følgende endringer av vedtektene kan ikke skje uten samtykke fra boligbyggelaget, jf borettslagslovens § 7-12:

- vilkår for å være andelseier i borettslaget
- bestemmelse om forkjøpsrett til andel i borettslaget
- denne bestemmelse om godkjenning av vedtektsendringer

11-2 Forholdet til borettslovene

For så vidt ikke annet følger av vedtektene gjelder reglene i lov om borettslag av 06.06.2003 nr 39. jf lov om boligbyggelag av samme dato.

12. Dugnadsarbeid

12- 1 Dugnadsarbeid

Med dugnadsarbeid forstås her arbeid som andelseierne gratis eller mot godtgjørelse/refusjon av felleskostnader utfører på borettslagets eiendom eller i tilknytning til tiltak som har sammenheng med andelseiernes bointeresser. Slikt arbeid kan være:

- a. Opparbeidelse av grøntanlegg, andre utomhusanlegg, fellesrom og lignende.
- b. Vedlikehold av de samme anlegg.
- c. Organisering og forvaltning av bomiljøtiltak.

Borettslagets styre har rett og plikt til å igangsette arbeid/tiltak som nevnt foran, jf brl § 8-8.

Andelseiere som deltar i slikt arbeid, kan få godtgjørelse/refusjon av felleskostnadene som etter styrets skjønn tilsvarer verdien av det utførte arbeidet. Andelseiere som ikke deltar i slikt arbeid, kan av styret pålegges å betale et beløp som etter styrets skjønn tilsvarer verdien av det ikke utførte arbeidet. Unnlatelse av å betale utlignet beløp, har samme virkning som manglende betaling av felleskostnader.

13 Parkering

(1) Borettslagets styre fastsetter regler for parkering og bruk av kjøretøyer innenfor lagets eiendom. I den utstrekning det er nødvendig å få politiets eller andre myndigheters tillatelse til regulering, sørger styret for å innhente tillatelse. Styret skal også sørge for de nødvendige skilter og materiell til regulering.

Ingen må foreta parkering eller bruke motorkjøretøyer innenfor borettslagets område på en slik måte at det volder fare, virker sjenerende eller volder ulemper for eksempel ved sperring av adkomstveier, støy og motorlarm eller eksos. Motorkjøretøyer som er feilparkert eller parkert slik at de volder ulempe, kan fjernes ved beslutning fra styret eller den som styret bemyndiger.

Andelseierne plikter nøye å følge de regler som er fastsatt av styret for parkering og bruk av motorkjøretøyer innenfor borettslagets område. Brudd på disse regler av andelseierne eller deres husstandsmedlemmer får samme virkning som brudd på husordensreglene for øvrig.



Bjørndalsskogen
borettslag

Husordensregler for Bjørndalsskogen borettslag



Bjørndalsskogen borettslag

Bjørndalsskogen 141
5170 Bjørndalstræ

Husordensreglene

Husordensreglene ble siste endret på styremøte 23. august 2023.

Husordensreglene trer i kraft fra og med 1.september 2023.

Bjørndalsskogen borettslag org.nr. 954086747 tilknyttet BOB.

Innhold

Husordensreglene	1
Innledning	4
§ 1 Husordensreglene	4
§ 2 Låsing av gatedører (område 1)	4
§ 3 Ro	4
§ 4 Fellesrom og fellesareal (område 1).....	4
§ 5 Avfall	5
§ 6 Tørking av tøy	5
§ 7 Bruk av grill.....	5
§ 8 Fellesplikter	5
§ 9 Parkering	6
§ 10 Motorisert ferdsel i borettslaget	7
§ 11 Dyrehold.....	7
§ 12 Klage.....	8
§ 13 Beplantning	8
§ 14 Varmepumper	8
§ 15 Parabolantenne	8
§ 16 Fyrverkeri	8
§ 17 Endring av husordensreglene	8

Innledning

Bjørndalsskogen borettslag utgjør et fellesskap som beboerne hver for seg og sammen har ansvaret for. Et godt forhold mellom beboerne utvikler seg best ved at man tar direkte kontakt med hverandre og ikke stiller større krav til andre enn til seg selv. Et godt naboskap kjennetegnes ved at man føler ansvar for hverandre og at alle bidrar til å lage et godt bomiljø.

§ 1 Husordensreglene

Andelseier plikter å følge husordensreglene og er ansvarlig for at de overholdes av alle i husstanden og andre som gis adgang til boligen. Vesentlige brudd på husordensregler er å anse som brudd på lagets vedtekter samt andre bestemmelser tatt av borettslaget og kan føre til oppsigelse. Som vesentlig brudd regnes blant annet utilbørlig oppførsel som skaper vesentlig ulempe eller sjenanse for andre.

§ 2 Låsing av gatedører (område 1)

Gatedørene i terrasseblokkene skal være låst kl. 19:00.

§ 3 Ro

Andelseier plikter å sørge for ro og orden i og utenfor boligen samt på utendørs fellesområder.

Mellom kl. 23:00 og 07:00 skal det være ro i bygningene.

Hamring, boring og annet arbeid som skaper støy kan bare utføres i tiden:

Mandag til fredag fra kl. 08:00 til 19:00

Lørdag fra kl. 10:00 til 16:00

Søndager og helligdager er det ikke tillatt med arbeid som skaper støy.

Skal det arrangeres selskapelige sammenkomster i boligen skal naboene varsles i god tid på forhånd.

§ 4 Fellesrom og fellesareal (område 1)

Trappeoppgang

Trappeoppgangen er rømningsvei ved brann og skal til vær en tid være fri for alle typer løse gjenstander som for eksempel barnevogner, sykler, benker, sko stativ, bilder m.m.

Sykkel bod

I sykkel bod skal det ikke stå annet en sykkel og barnevogn. Styret kan, dersom de finner det hensiktsmessig, gi dispensasjon fra bestemmelsene i § 4.

§ 5 Avfall

Avfallskonteinere (til blokkene) og avfallsbeholdere (til småhusene) er kun beregnet til husholdningsavfall.

Poser med avfall skal være godt knytt igjen.

Glass, metallemballasje, papir og kartong skal sorteres ut og kastes i egne beholdere ved store gjesteparkeringen.

Det skal ikke settes avfall utenfor avfallskonteinere/avfallsbeholdere/bosspann i borettslaget.

Husholdningsavfall skal ikke kastes i bosspann som står utplassert i borettslagets grøntområde.

Brannfarlig avfall, miljøgifter og farlige gjenstander skal leveres som spesialavfall.

Beboerne plikter å holde det ryddig og rent rundt avfallskonteinere/avfallsbeholdere/bosspann.

Småhus (område 2, 3 og 4)

Avfallsbeholdere skal ikke rulles ut før tidligst kvelden før tømning og skal fjernes samme dag som de blir tømt.

§ 6 Tørking av tøy

Tørk av tøy m.m. kan foregå på terrassen, men må henges lavt slik at det ikke er synlig fra uteområdet.

Banking av matter, løpere o.l. fra terrasse eller vindu i terrasseblokkene skal ikke forekomme.

§ 7 Bruk av grill

Det er kun tillatt å bruke gass- eller elektrisk grill i på altaner i borettslaget.

§ 8 Fellesplikter

Renholds uke terrasseblokkene (område 1)

Turnus for renholds uken settes opp av oppgangstillitsvalgt.

Kosting, spyling, raking av løv, snømåking (til kjørbar vei) og strøing, tømning av bosskorg m.m. rundt inngangspartier på for- og bakside.

Holde orden i bossrommet. Kjøre ut bosscontainer dersom dette er nødvendig. Bosscontainer skal ikke trilles ut før tidligst kvelden før tømning og fjernes samme dag etter tømning.

Andelseiere har plikt til å sørge for at avløp fra altaner og terrasser holdes rent og åpent.

Renholds uke småhus (område 2, 3 og 4)

Småhusbeboerne plikter til enhver tid å holde det rent rundt husene og hver andelseier skal måke snø, koste, spyle og holde det rent i gangveiene utenfor sitt hus og i sin hage.

Andelseiere har plikt til å sørge for at avløp fra altaner og terrasser holdes rent og åpent.

§ 9 Parkering

Parkering skal foregå i garasjeanlegg, carport eller på utendørs, oppmerkede parkeringsplasser. Det er ikke tillat å benytte garasjeanlegg, carport, beboerparkering eller gangvei til reparasjoner, overhaling, vasking eller annet vedlikehold av kjøretøy.

Andelseier har rett til å disponere én parkeringsplass. Borettslaget tildeler en plass til andelseier.

Det skal ikke oppbevares brannfarlige væsker/rekvisita, verktøy, møbler, esker eller dekk/hjul i garasjeanlegget.

Røyking, bilreparasjoner eller brannfarlige arbeider av noe slag er ikke tillat i garasjeanlegget.

Borettslagets utendørs parkeringsområder er skiltet og kan benyttes etter regelverk opplyst på skilt og på borettslagets hjemmeside.

Ulovlig parkerte eller feilparkerte biler kan bli fjernet på eierens bekostning, eller blir bøtelagt av parkeringsfirma som borettslaget har avtale med. Dette gjelder også tilhengere og annet som er parkert på gress ol.

Leie av parkeringsmulighet på parkeringsområdene utendørs:

Andelseiere kan inngå leieavtale for inntil 2 ekstra kjøretøy, etter gjeldende regler. Dette gjelder parkeringsrett på borettslagets skiltede parkeringsområde ved innkjørselen til borettslaget. OBS: Retten omfatter IKKE fast plass, men mulighet til å parkere på skiltet område. Dersom det er flere som ønsker å leie enn det er plasser, vil den som står først på venteliste få plass til 1 ekstra parkeringsplass.

Utleie av flere ekstra plasser pr andelseier skjer kun ved ledig kapasitet utover dette.

Styret beslutter leibeløp og leievilkår, og dette kan reguleres en gang årlig. Avtaler med månedsleie på uteparkering kan kun benyttes av og registreres på

registrerte andelseiere/beboere i borettslaget. Det er mulig å registrere flere biler på én månedsleieavtale, men kun 1 av bilene i avtalen kan stå parkert av gangen. Det er alltid andelseier/registrert beboer som har inngått månedsleieavtale som står ansvarlig for feilparkering av kjøretøyene som registreres i avtalen. Dette gjelder uansett formelt eierskap av bilen.

§ 10 Motorisert ferdsel i borettslaget

Det er forbudt å ferdes med MC og motorkjøretøy på gangveier rundt terrasseblokkene (område 1) og tilkomstveiene til småhus (område 2, 3 og 4).

Unntak:

- varelevering
- nødetater
- kjøring av bevegelseshemmede
- boss-tømming

Styret kan, dersom de finner det hensiktsmessig, gi dispensasjon fra bestemmelser i § 10.

§ 11 Dyrehold

Det er tillatt med hunde- og kattehold i borettslaget. Når beboer anskaffer hund eller katt skal det sendes melding til styret. Styret skal gi skriftlig samtykke på hunde- og kattehold. Hunden eller katten må ikke være til sjenanse for beboere eller andre.

Det er båndtvang på lagets eiendom hele året.

Lufting av hund må ikke skje på lagets lekeplasser, eller i nærheten av disse samt i eller i nærheten av ball-bingen. Dersom hunden etterlater seg ekskrementer på lagets område er hundeeier ansvarlig for at dette blir fjernet fra området.

Dersom ikke lagets husordensregler på dyrehold blir fulgt kan styret forlang at hunden eller katten blir fjernet.

§ 12 Klage

Alle klager til styret skal være skriftlig. Klagen skal sendes til servicekontoret. Klagen sendes på e-post eller brev til Bjørndalsskogen borettslag (SMS er ikke gyldig klage). Klagen må være begrunnet og undertegnet for at styret skal behandle klagen.

Servicekontoret og styret kan være behjelpelig med å skrive klagen dersom klager ikke selv kan skrive klagen

§ 13 Beplantning

Styret skal godkjenne planting av trær, busker m.m. på felles områder.

Det er ikke tillat å ha busker/trær som er høyere enn 60 cm i terrassekassen i blokkene (område 1). For de som bor i første etasje i blokkene er det ikke tillat med busker/trær som er høyere enn 1 m.

Trær, busker m.m. må ikke være til skade for lagets bygninger og eiendom.

§ 14 Varmepumper

Det er etter godkjent søknad til styret tillatt å installere varmpumper i borettslaget.

Varmepumpen skal ikke være til sjenanse for andre beboere.

Ved utskiftning av varmepumpe skal det sendes melding til styret.

§ 15 Parabolantenne

Styret kan etter søknad godkjenne montering av parabolantenne på terrassen som ikke er synlig fra uteområdet.

Parabolantennen må ikke være til sjenanse for andre beboere. Dersom reglene i § 15 ikke blir fulgt, kan styret kreve antennen fjernet.

§ 16 Fyrverkeri

Det er kun tillatt å bruke fyrverkeri ved/rundt flaggstangen i område 1.

Fyrverkeriet må ikke være til fare eller sjenanse for beboere, dyr, bygninger, lekeplasser m.m.

§ 17 Endring av husordensreglene

Styret har rett til å endre husordensreglementet når styret finner det hensiktsmessig.

Boligkjøperforsikring

- Advokathjelp ved boligkjøpet og i 5 år fremover.
- Er kjøpers motvekt til selgers boligselgerforsikring.
- Gir deg advokathjelp hele veien til rettskraftig dom, om nødvendig.

Andelsbolig/aksjeleilighet:	Kr 7 200
Selveierleilighet/rekkehus:	Kr 11 000
Ene-/tomannsbolig, tomt:	Kr 16 000
Fritidsbolig følger øvrige boligtyper.	

Boligkjøperforsikring PLUSS

- Samme dekning som HELP Boligkjøperforsikring.
- I tillegg får du advokathjelp på de viktigste rettsområdene i privatlivet.

PLUS dekkes også disse rettsområdene

- Samboeravtale, ektepakt og arv
- Forbrukerkjøp og håndverktjenester
- Utleie og naboforhold
- Tomtefeste, veirett og andre servitutter
- Plan- og bygningsrett
- Skatt ved oppussing, utleie og eiendomssalg
- Tilgang til digitale juridiske avtaler via Min side

PLUS gir boligeiere et sterkt rabattert advokattilbud i og utenfor domstolene. Få advokathjelp når du trenger det fra Norges største advokatmiljø for privatpersoner. **PLUS** kan bare tegnes samtidig med boligkjøperforsikringen, og koster kun kr 2 800 i tillegg. **PLUS** fornyes årlig.



Boligkjøperforsikring tegnes hos eiendomsmegler senest ved kontraktsignering og gir rett til advokathjelp inntil 5 år etter overtakelse. Forsikringen betales som del av oppgjøret ved boligkjøpet. PLUSdekningen fornyes årlig ved faktura fra HELP.

Egenandel kr 4 000 påløper ved takst, tvist eller 10 timer advokatbistand, avhengig av hva som kommer først. Meglerforetaket mottar kr 4 100/5 000/5 500 i kostnadsgodtgjørelse, avhengig av boligtype, samt et tillegg på kr 1 000 ved salg av PLUS.

Vi unner ingen å stå alene

Har du spørsmål? Kontakt HELP på help.no/minside,
telefon 22 99 99 99 eller epost post@help.no


Rett skal være rett. For alle.

Forbrukerinformasjon:

Trygg bolighandel med nye regler fra 1. januar 2022

Her er kortversjonen av det du må vite! Reglene gjelder for boliger som selges (bud som aksepteres) fra 1. januar 2022.

Denne informasjonen er laget av forbrukerorganisasjonen Huseierne, Forbrukerrådet, Norsk takst, Norges Eiendomsmeglerforbund og EiendomNorge.

Kort om de nye reglene fra 1. januar 2022

Fra 1. januar 2022 endres reglene i avhendingsloven om kjøp og salg av brukt bolig.

Selger kan ikke ta generelle forbehold om tilstanden ved salg til forbrukerkjøpere. Boliger og fritidsboliger kan ikke selges «som den er» til forbrukere.

Det stilles da strengere krav til informasjonen fra selger. Selger må fremdeles opplyse om alle kjente forhold ved boligen, og opplysningene skal være korrekte. I tillegg bør selger innhente en ny type tilstandsrapport som vil gi kjøper mer og bedre opplysninger om boligen.

Fra 1. januar 2022 gjelder også en helt ny forskrift til avhendingsloven om tilstandsrapporter. Denne setter strenge krav til både innholdet i og utførelse av tilstandsrapporter.

Endringene i avhendingsloven og den nye forskriften skal sammen stimulere til at mer og bedre informasjon foreligger om boligene før salg. Jo mer som er avklart om tilstanden i forkant, desto mindre rom blir det for skuffelser og konflikter senere.

Det er i både selgers og kjøpers interesse at bolighandelen er så trygg som mulig. Kjøper må få vite hva han kjøper, og selger må kunne legge salget bak seg uten stor risiko for krav i etterkant.

Hovedpunkter og råd om de nye reglene:

- Selger anbefales å få laget en tilstandsrapport som oppfylder kravene i forskriften om tilstandsrapporter – en «godkjent tilstandsrapport»
- Det som er tydelig beskrevet i en slik tilstandsrapport eller andre salgsdokumenter blir kjøpers ansvar. Dette gjelder selv om kjøper ikke har lest dokumentene. Kjøper må derfor lese rapporten og alle andre salgsdokumenter godt.
- Boligen skal også vurderes ut fra blant annet type, alder og synlige tilstand. Det vil si at kjøper kan ha mindre forventninger til eldre boliger enn til nye boliger. Det kan være skader eller feil som ikke er beskrevet, men som selger likevel ikke kan holdes ansvarlig for.
- Kjøper må selv dekke tap og kostnader opp til 10 000 kroner. Dette er en slags egenandel (egenrisiko) for kjøper der selger er ansvarlig. Denne beløpsgrensen får altså bare betydning for utmåling av prisavslag eller erstatning dersom eiendommens tilstand ikke tilsvarer det som følger av avtalen.

Hva må du passe på som selger og kjøper? Les mer på neste side!



Hva må du passe på som selger?

- Gi god og riktig informasjon!
- Sørge for å dokumentere boligens tilstand med en godkjent tilstandsrapport.
- Fylle ut egenerklæringen etter beste evne. Egenerklæringen er et viktig grunnlag for den bygningskyndiges videre undersøkelser og vurderinger, og for boligselgerforsikring om du ønsker det.
- Feil eller mangelfull utfylling av egenerklæringen kan medføre ansvar for deg i form av regress eller avkortning av eventuell boligselgerforsikring.
- Lese grundig igjennom tilstandsrapporten og salgssoppgaven for å sjekke at det ikke er feil eller misforståelser. Avhendingsloven og forskriften om tilstandsrapporter krever at opplysninger skal gis i klart og tydelig språk!
- Hvis du er usikker på om noe er relevant, eller om informasjonen er tilstrekkelig, bør du ta det opp med eiendomsmegler og den bygningskyndige – før informasjonen blir publisert!
- Jo mer du opplyser, jo mindre risiko er det for at kjøper vil klage til deg etter salget. Spør hvis du lurer på noe – før informasjonen blir publisert!

Hva må du passe på som kjøper?

- Lese tilstandsrapport, eiendomsmeglers beskrivelse i salgsprospektet og selgers egenerklæring nøye.
- Du kan ikke klage på forhold som du har fått opplysninger om i tilstandsrapporten, i salgssoppgaven eller på andre måter.
- Se på tilstandsgrad og anslått utbedringskostnad for å danne deg et bilde av hva du må regne med av kostnader og eventuelle arbeider på boligen fremover. Husk at en anslått kostnad ikke er det samme som faktisk kostnad. Merk også at anslått utbedringskostnad bare er utbedring av konkrete avvik, etter den standarden som boligen har. Oppgradering til dagens standard kan koste mer. For eksempel å bytte fra gulvbelegg til parkett eller å etterisolere for bedre energibesparelse.
- Husk: Å kjøpe en brukt bolig er ikke det samme som å kjøpe en ny bolig. Gjør en vurdering av boligens alder, tilstand og type. I en eldre bolig, kan det være avvik som ikke er beskrevet, men som du ikke kan klage på til selger.

Den viktige tilstandsrapporten

En tilstandsrapport beskriver boligens tilstand samt skader eller avvik som den bygningskyndige har funnet ved sin undersøkelse. Den bygningskyndige vurderer

boligen ut fra hva som kan forventes av en bygning på samme alder og type. Vurderingen gjøres i hovedsak opp mot hvordan det var vanlig å bygge og de reglene som gjaldt da boligen

ble oppført. Forhold som er vanlige for bygningens alder, slik som slitasje og forringelse etter normal bruk, vil sjelden være noe du som kjøper kan klage på.

Hva inneholder den nye tilstandsrapporten?

Tilstandsrapporten beskriver bygningsdeler og rom etter kravene i forskriften om tilstandsrapport.

Noen bygningsdeler og rom omfattes ikke av minimumskravet til hva en tilstandsrapport skal inneholde. Dette gjelder blant annet tilleggsbygg slik som garasje og andre frittstående bygninger, støttemurer, etasjeskiller og utvendige trapper.

Som selger kan du be om at disse vurderes av den bygningskyndige og tas med i tilstandsrapporten. Slik får du formidlet relevant informasjon til kjøper på en trygg måte. Det gir deg som selger lavere risiko for å motta klage og krav fra kjøper.

NB: Dersom du tror boligen din først vil bli solgt etter 1. januar 2022, anbefaler vi at du innhenter en tilstandsrapport som tilfredsstiller de nye kravene.

Vite mer? Les her!

[Huseierne.no/boligsalg](https://huseierne.no/boligsalg)
[Norsktakst.no](https://norsktakst.no)
[NEF.no](https://nef.no)
[Forbrukerrådet.no](https://forbrukerradet.no)
[EiendomNorge.no](https://eiendomnorge.no)

Forbrukerinformasjon
om trygg bolighandel
versjon 1, november 2021



OVERSIKT OVER LØSØRE OG TILBEHØR TIL EIENDOMMEN

Oversikten er utarbeidet av Norges Eiendomsmeglerforbund, Eiendom Norge og Advokatforeningens Eiendomsmeglingsgruppe, og er gjeldende fra 1. januar 2020.

Generelt

Lov om avhending av fast eiendom (avhendingslova/avhl.) av 3. juli 1992 regulerer kjøper og selgers rettigheter og plikter ved overdragelse av fast eiendom og andeler i borettslag.

I henhold til avhl. § 3-4 skal eiendommen, når annet ikke er avtalt, overdras med innredninger og utstyr som etter lov, forskrift eller annet offentlig vedtak skal følge med. Det samme gjelder varig innredning og utstyr som enten er fastmontert eller er særskilt tilpasset bygningen, jf. avhl. § 3-5. Loven inneholder ingen detaljert oversikt over hva som omfattes av «innredning og utstyr», og over hva som skal regnes som «fastmontert eller særskilt tilpasset».

Partene kan fritt avtale hva som skal følge med eiendommen ved salg. Bransjens liste over løsøre og tilbehør som skal følge med eiendommen, er en del av avtalen mellom kjøper og selger dersom ikke annet er opplyst i salgsoppgaven, kjøper har tatt forbehold i bud eller avtale på annen måte er inngått. Der intet annet er avtalt, vil løsøre og tilbehør medfølge slik dette fremkommer av avhl. § 3-4 og § 3-5 og denne oversikt.

Produkter og installasjoner som medfølger overdras uten noen form for garantier, utover eventuell gjenværende leverandørgaranti.

Dersom det er noe i nedenstående liste som ikke finnes på eiendommen, vil det heller ikke medfølge.

- 1. HVITEVARER** medfølger der dette er spesielt angitt i salgsoppgaven.
- 2. HELDEKKENDE TEPPER** følger med uansett festemåte.
- 3. VARMEKILDER**, slik som ovner, kaminer, peiser, varmepumper og panelovner, følger med uansett festemåte. Frittstående biopeiser/varmeovner og terrassevarmere medfølger ikke. Det følger ikke med varmekilder i rom som ikke har vegg- eller fastmonterte varmekilder på visning.
- 4. TV, RADIO OG MUSIKKANLEGG.** TV-antennor og fellesanlegg for TV, herunder parabolantenne, og tuneren/dekoder/tv-boks medfølger der dette eies av selger. Veggmontert TV/flatskjerm med tilhørende festeordning samt musikkanlegg følger ikke med (se også punkt 12).
- 5. BADEROMSINNREDNING/UTSTYR.** Badekar, dusjkabinett, dusjvegger, alle fastmonterte speil og hyller, fastmonterte glass- og håndkleholdere, herunder håndklevarmere samt baderomsinnredning, medfølger.
- 6. GARDEROBESKAP** medfølger, selv om disse er løse. Fastmonterte garderobehyller og knagger medfølger. Innredning i garderobeskap, for eksempel løse eller fastmonterte trådkurver, hyller, stenger og lignende, medfølger.

- 7. KJØKKENINNREDNING** medfølger, herunder også åpne, fastmonterte hyller og løs eller fastmontert kjøkkenøy.
- 8. MARKISER, PERSIENNER** og annen type innvendig og utvendig solskjerming, gardinoppheng, lamellgardiner og liftgardiner medfølger.
- 9. AVTREKKSIVIFTER** av alle slag, samt fastmonterte aircondition/ventilasjonsanlegg, medfølger.
- 10. SENTRALSTØVSUGER** medfølger med komplett anlegg, herunder slange, munnstykke mm.
- 11. LYSKILDER.** Kupler, lysstoffarmatur, fastmonterte "spotlights", oppheng og skinner med spotlights samt utelys og hagebelysning medfølger. Vegglamper, krokhengte lamper, lysekroner, prismelamper og lignende som er koblet til sukkerbit eller stikkontakt følger likevel ikke med.
- 12. INSTALLERTE SMARTHUSLØSNINGER** med sentral som styrer lys, varme, lyd o.l., samt tilhørende trådløse enheter som brytere, sensorer, kameraer, integrerte høyttalere el. medfølger. Enkle lysstyringssystem f.eks. med en sentral som kun styrer lyspærer eller smartpærer montert i sokkel medfølger likevel ikke.
- 13. UTVENDIGE SØPPELKASSER** og eventuelt holder/hus til disse medfølger.
- 14. POSTKASSE** medfølger.
- 15. UTENDØRS INNRETNINGER** slik som flaggstang, fastmontert tørkestativ, samt andre faste utearrangementer som f.eks. badestamp, boblekar/jacuzzi og liknende utendørs kar, lekestue, lekestativ, utepeis, fastmontert trommel til vannslange, medfølger. Guidekabel/avgrensingskabel til robotgressklipper medfølger, men robotgressklipper og ladestasjon for denne medfølger ikke.
- 16. FASTMONTERT VEGGLADER/LADESTASJON TIL EL-BIL** medfølger uavhengig av hvor laderen er montert.
- 17. SOLCELLEANLEGG** med tilhørende teknisk infrastruktur medfølger.
- 18. GASSBEHOLDER** til gasskomfyr og gasspeis medfølger.
- 19. BRANNSTIGE, BRANNTAU, feiestige** og lignende medfølger der dette er påbudt. Løse stiger medfølger ikke.
- 20. BRANNSLUKNINGSAPPARAT, BRANNSLANGE** og RØYKVARSLER medfølger der dette er påbudt. Det er eier og brukers plikt til å se til at utstyret forefinnes på enhver eiendom. Hvis annet ikke er uttrykkelig avtalt, skal dette derfor alltid følge med ved salg av eiendom.
- 21. SAMTLIGE NØKLER** til eiendommen som selger er i besittelse av skal overleveres kjøper på overtakelsen, herunder nøkler til eventuelle boder, uthus, garasjeportåpner e.l. Låses boder, uthus e.l. med hengelås, skal lås og nøkler til disse medfølge.
- 22. GARASJEHYLLER, bodhyller, lagringshyller** og oppheng til bildekk medfølger såfremt de er fastmontert.

Planter, busker og trær som er plantet på tomten, eller fastmonterte kasser og lignende er en del av eiendommen og medfølger i handelen.

Forbrukerinformasjon om budgivning



Sist oppdatert med virkning fra 1. juli 2025, i forbindelse med ikrafttredelse av endringer i eiendomsmeglingsloven.

Informasjonen er utarbeidet av Forbrukerrådet, Advokatforeningen ved Lovutvalget for eiendomsmegling, Eiendom Norge og Norges Eiendomsmeglerforbund, på grunnlag av bl.a. eiendomsmeglingsloven § 6-8.

Nedenfor gis en oversikt over de retningslinjer som anbefales ved budgivning på eiendommen. Avslutningsvis gis også en kort oversikt over de viktigste rettsreglene tilknyttet budgivning.

Før det legges inn bud på eiendommen oppfordres budgiver til å sette seg inn i all relevant informasjon om eiendommen, herunder salgsoppgave og tilstandsrapport.

GJENNOMFØRING AV BUDGIVNING:

1. Alle bud skal inngis skriftlig til megler, som formidler disse videre til selger. Med skriftlige bud menes også elektroniske meldinger som e-post og SMS når informasjonen i disse er tilgjengelig også for ettertiden. Kravet til skriftlighet gjelder også budforhøyelser, og motbud (bud fra selger), aksept eller avslag fra selger. Før formidling av bud til selger skal megler innhente gyldig legitimasjon og signatur fra budgiver. Kravet til legitimasjon og signatur er oppfylt for budgivere som benytter e-signatur som f.eks. BankID eller MiniID.

2. Et bud bør inneholde eiendommens adresse (eventuelt gnr/bnr), kjøpesum, budgivers kontaktinformasjon, finansieringsplan, akseptfrist, overtakelsesdato og eventuelle forbehold som for eksempel usikker finansiering, salg av nåværende bolig ol. Normalt vil ikke et bud med forbehold bli akseptert før forbeholdet er avklart. Konferer gjerne med megler før bud inngis.

3. Megler skal legge til rette for en forsvarlig avvikling av budrunden. I forbrukerforhold (dvs. der selger er forbruker) skal megleren ikke formidle bud med kortere akseptfrist enn kl. 12.00 første virkedag etter siste annonserte visning. Etter denne fristen bør budgivere ikke sette en kortere akseptfrist enn at megler har mulighet til, så langt det er nødvendig, å orientere selger, budgivere og øvrige interessenter om bud og forbehold. Dersom bud inngis med en frist som åpenbart er for kort til at megleren kan avvikle budrunden på en forsvarlig måte som sikrer selger og interessenter et tilstrekkelig grunnlag

for sine handlingsvalg, vil megler fraråde budgiver å stille slik frist.

4. Megler skal ikke formidle bud med forbehold om at budet eller forbehold i budet skal holdes skjult (hemmelig) for andre budgivere og interessenter.

5. Megleren vil uoppfordret gi sin vurdering av det enkelte bud overfor selger, når budet er gitt innenfor fristene i punkt 3.

6. Megleren skal, så langt det er nødvendig og mulig, holde budgiverne skriftlig orientert om mottatte bud, herunder budets størrelse, forbehold og akseptfrist. Megler skal så snart som mulig bekrefte skriftlig overfor budgivere at budene deres er mottatt. For øvrig vil megler, på forespørsel fra andre, opplyse om aktuelle bud på eiendommen, herunder relevante forbehold.

7. Kopi av budjournal skal gis til kjøper og selger uten ugrunnet opphold etter at handel er kommet i stand. Dersom det er viktig for budgiver å bevare sin anonymitet, bør budet formidles gjennom fullmektig.

8. Etter at handel har kommet i stand, eller dersom en budrunde avsluttes uten at handel er kommet i stand, kan en budgiver kreve kopi av budjournalen i anonymisert form.

VIKTIGE AVTALERETTLIGE FORHOLD:

1. Det eksisterer ingen angrerett ved salg/kjøp av fast eiendom.

2. Når et bud er inngitt til megler og innholdet i budet er formidlet til selger (slik at selger har fått kunnskap om budet), kan budet ikke kalles tilbake. Budet er da bindende for budgiver frem til akseptfristens utløp, med mindre budet før denne tid avslås av selger eller budgiver får melding om at eiendommen er solgt til en annen. Man bør derfor ikke gi bud på flere eiendommer samtidig dersom man ikke ønsker å kjøpe flere enn en eiendom.

3. Selger står fritt til å forkaste eller akseptere ethvert bud, og er for eksempel ikke forpliktet til å akseptere høyeste bud.

4. Når en aksept av et bud har kommet frem til budgiver innen akseptfristens utløp er det inngått en bindende avtale.

5. Husk at et eventuelt bud fra selger til kjøper (såkalte «motbud»), avtalerettslig er et bindende tilbud som medfører at det foreligger en avtale om salg av eiendommen dersom budet i rett tid aksepteres av kjøper.

BUDSKJEMA

Oppdragsnr: 8-25-00225

Adresse: Bjørndalsskogen 105, 5170 Bjørndalstræ

Betegnelse: Gnr. 122, Bnr. 337, andelsnr. 161 i BJØRNDALSKOGEN BORETTSLAG, Bergen

Undertegnede inngir herved følgende bud på ovennevnte eiendom:

Kjøpesum kr _____

+ vanlige omkostninger (**dokumentavgift, tinglysningsgebyr og evt. gebyr til forretningsfører**)

Kjøpet vil bli finansiert slik:

Låneinstitusjon (bank): _____ Referanse: _____

_____ kr

_____ kr

Egenkapital _____ kr

SUM _____ kr

Egenkapitalen består av:

- Salg av nåværende bolig eller annet fast eiendom
 Disponibelt kontantbeløp (bankinnskudd) Annet

Ønsket overtagelsesdato: _____

Nærværende bud er bindende for undertegnede frem til og med den _____ kl. _____.

Budet er bindende til kl 1600 denne dag, hvis ikke budgiver har angitt annet klokkeslett.

Budet er inngitt på bakgrunn av salgsprospekt som er gokjent av selger datert 24.10.2025

Salgsoppgave: www.askeiendomsmegling.no

Energiattest er mottatt: Ja Nei

Eventuelle forbehold: _____

Undertegnede er kjent med at selger står fritt til å godta eller forkaste ethvert bud. Likeledes er undertegnede klar over at budet er bindende for meg/oss når det er kommet til selger eller megler som er selgersadressat sin kunnskap. Handelen er juridisk bindende for begge parter dersom budet aksepteres muntlig eller skriftlig innen akseptfristen.

Jeg / vi er kjent med at selger og megler forutsetter at jeg / vi har besiktiget eiendommen, at jeg / vi har mottatt og satt oss godt inn i salgsoppgaven med vedlegg. For det tilfelle at salgsoppgave ikke er mottatt plikter jeg / vi å informere megler om dette.

_____, den _____

Navn: _____

Personnr: _____

Adresse: _____

Tlf: _____

Sign

_____, den _____

Navn: _____

Personnr: _____

Adresse: _____

Tlf: _____

Sign



Kontakt oss
www.askeiendomsmegling.no