

TOMT 29

GNR.: 211 BNR.: 73

**TOMT MED GODKJENT
RAMMESØKNAD**



LINE SOLGAARD ARKITEKTER AS
Att.: Simen Vedvik Evensen
Storgata 23
1607 FREDRIKSTAD

Din referanse	Byggesaksnummer	Dok.nr.	Ident	Klassering	Dato
	2024/84976	5	MARSJU	211/73	22.04.2024

Rammetillatelse - Nybygg - boligformål - 3107/211/73/0/0 - Eiendom 211/73

Behandlet på vegne av
Planutvalget - delegerte

Delegert saksnr.
598/24

Rammetillatelse

Søknaden din er godkjent

Du har søkt om:

- Nybygg - boligformål

Vi har godkjent søknaden din. Det er viktig at du leser gjennom vedtaket nøye, da det kan være særlige krav og vilkår som gjelder for tillatelsen din.

Byggetiltaket kan ikke igangsettes før søknad om igangsettingstillatelse er innsendt og godkjent.

Vi viser til din søknad om tillatelse til tiltak etter plan- og bygningsloven § 20-2. Søknaden ble mottatt her den 21.02.2024.

Søknaden gjelder

Det søkes om nybygg/enebolig med et bruksareal (BRA) på 174.8m² og en garasje på 41.9m² BRA. Eneboligen og garasjen får et bebygd areal (BYA) på 149m², tomtens størrelse er 772m² og %BYA er 19.3%.

Boligen får en gesimshøyde på 4.5m og en mønehøyde på 7.1m målt fra gjennomsnittlig planert terreng. Garasjen blir oppført med flatt tak og en gesimshøyde på 2.7m fra gjennomsnittlig planert terreng.

Planstatus

Tiltaksområdet er avsatt til bebyggelse og anlegg i kommuneplanens arealdel, plan-ID 913.

Tiltaksområdet er avsatt til frittliggende småhusbebyggelse i reguleringsplanen for B113 Brønnerød, plan-ID 1011.

Vurdering

Regulering og byggesak

Besøksadresse: Nygaardsgaten 14-16
E-postadresse: byggesak@fredrikstad.kommune.no
Telefon: 69 30 60 00 Org.nr: 973 871 722

Postadresse: Postboks 1405, 1602 FREDRIKSTAD
Webadresse: www.fredrikstad.kommune.no
Tlf. saksbeh.:

Nabovarsel

I forbindelse med søknaden har du vurdert hvilke naboer eller gjenboere som blir berørt av tiltaket. Du har vurdert at naboene og gjenboerne i liten eller ingen grad berøres av tiltaket, og derfor har du ikke varslet dem om søknaden din.

Reglene om nabovarsling fremgår av plan- og bygningsloven § 21-3.

Grunnforhold og fare for skred

Grunn kan bare bebygges eller eiendom opprettes dersom det er tilstrekkelig sikkerhet mot fare og vesentlig ulempe som følge av natur- og miljøforhold. Det samme gjelder for grunn som utsettes for fare eller vesentlig ulempe som følge av et tiltak. Dette fremkommer i plan- og bygningsloven §§ 28-1 og 29-5. Kravene til sikkerhet er konkretisert i byggt teknisk forskrift (TEK17) § 7-3.

Kommunen forutsetter at det gjøres nødvendige geotekniske vurderinger i tråd med NVEs veileder 1/2019 av fagkyndig som grunnlag for prosjekteringen. Det vil si fagkyndige som innehar kompetanse til å kunne erklære ansvarsrett for geoteknisk prosjektering i tiltaksklasse 2.

I henhold til kapittel 6 i geoteknisk notat G-NOT-007 skal tiltak i BF4 minst tilfalle tiltaksklasse 2. Bygningsmyndigheten ber om at geoteknikk plasseres i tiltaksklasse 2 med uavhengig kontroll av både prosjektering (PRO) og utførelse (UTF) i søknad om igangsettingstillatelse.

Vann og avløp

Fredrikstad kommune har vedtatt Standard abonnementsvilkår for vann og avløp og alle arbeider skal utføres i henhold til dette. Det er ansvarlig søkers plikt å gjøre seg kjent med bestemmelser og regler i vilkårene. Hvis Standard abonnementsvilkår avviker fra va-normen for Fredrikstad kommune skal denne normen følges. Vi vil minne om gjeldende regelverk og viktige bestemmelser.

- Stikkledninger for vann og avløp skal sikres mot frost, eventuelt med isolasjon/varmekabel.
- Abonnementen plikter å sørge for att offentlige vannledninger er sikret mot tilbakestrømming i henhold til Norsk Standard NS-EN 1717.
- Hvis det skal installeres vannmåler er det krav til att måler plomberes og monteres frostfritt, mv. jfr. Standard abonnementsvilkår – Tekniske bestemmelser kapittel 2.6. Vannmålerskjema vedlegges ferdigmelding eller sendes: teknisk@fredrikstad.kommune.no
- Høydeforskjellen mellom laveste sluk bolig og innvendig topp hovedledning, skal ikke være mindre enn 900 mm.
- Takvann/eventuell drenering skal tas hånd om innenfor byggeområdet gjennom infiltrasjon, fordrøyning skal skje på egen grunn og åpne vannveier, uten sjenanse for annen part/nabo. Overordnet skal reguleringsbestemmelsene sikre at overvannsplanen behandles og godkjennes før byggetillatelse gis.

Innmålingsdokumentasjon/asbuilt skal leveres i digitalt filformat i henhold til gjeldende sosisstandard, med x-, y-, og z-koordinater. I tillegg skal det foreligge revidert va- ledningskart (pdf-format), med informasjon om trasé (plassering av ledninger i terreng), tilkoblingspunkt, vinkling, dimensjon, materiale og va-utstyr (bakkekran/kum, grenpunkt, mv.).

Orientering

Før boligen tilknyttes, og vann- og avløp tas i bruk. Skal søknad om Sanitærabonnement være innsendt til Virksomhet Vann og avløp.

Sanitærabonnement skal omsøkes via Entreprenørportalen i Gemini.

Visuelle kvaliteter

Tiltaket innehar etter plan- og bygningsmyndighetens skjønn, gode visuelle kvaliteter både i seg selv og i forhold til dets funksjon og dets bygde og naturgitte omgivelser og plassering, jf. plan og bygningsloven § 29-2

Vedtak

Din søknad om ny enebolig godkjennes med hjemmel i plan- og bygningsloven av 27. juni 2008 nr. 71, med tilhørende bestemmelser og forskrifter.

Tegninger mottatt 21.02.2024, er lagt til grunn for godkjennelse av tiltaket.

Krav til den videre prosessen

Krav til søknad om igangsettingstillatelse

Byggetiltaket kan ikke igangsettes før søknad om igangsettingstillatelse er innsendt og godkjent. Søknad om igangsettingstillatelse må vedlegges:

- Relevante ansvarserklæringer
- Oppdatert gjennomføringsplan
- Geoteknikk plasseres i tiltaksklasse 2

Krav til søknad om midlertidig brukstillatelse/ferdigattest

Byggetiltaket kan ikke tas i bruk før søknad om brukstillatelse eller ferdigattest er innsendt og godkjent. Søknad om midlertidig brukstillatelse/ferdigattest må vedlegges:

- Oppdatert gjennomføringsplan
- Innmålingsrapport for VA-anlegg

Plassering

Du må plassere byggetiltaket ditt i henhold til tegningsdokumentasjonen som ble lagt til grunn for godkjenning av søknaden.

Gebyr

Faktura for byggesaksgebyret vil bli ettersendt til tiltakshaver i henhold til kommunens gebyrregulativ. Gebyr beregnes slik:

gebyrtype	sats	antall	totalt
Grunngebyr for søknad med ansvarsrett - elektronisk (24)	3600,00	1	3600,00
Bolig og fritidsbebyggelse - første boenhet (24)	18450,00	1	18450,00
Registreringspliktige tiltak - per bruksenhet (24)	1480,00	1	1480,00

Tillatelsens varighet

Er tiltaket ikke lovlig satt i gang senest 3 år etter at tillatelse er gitt, faller tillatelsen din bort. Det samme gjelder hvis tiltaket innstilles i mer enn 2 år. Disse bestemmelser gjelder tilsvarende for dispensasjon. Dersom det klages på vedtaket regnes fristen 3 år fra det endelige vedtaket i klagesaken. Fristene kan ikke forlenges.

Din rett til å klage

Du kan klage på vedtaket innen tre uker fra du mottok det. Du sender klagen til den instansen som fattet vedtaket, i dette tilfellet Fredrikstad kommune. I klagen må du skrive hva du klager på og begrunne hvorfor. Det er viktig at du signerer klagen. Dersom vi ikke tar klagen din til følge, vil vi sende den videre til Statsforvalteren.

Med hilsen

Dette dokumentet er elektronisk godkjent og sendes uten signatur

Snorre Huseby

Martin Lie Sjursen

avdelingsleder byggesak

avdelingsingeniør

Kopi til eksterne mottakere:
BRØNNERØDLIA
EIENDOM AS

Martin
Friis

Postboks 504 Vestre
Glemmen

1612 FREDRIKSTAD

SITUASJONSKART
for tiltak etter plan- og bygningsloven



FREDRIKSTAD KOMMUNE


Adresse: Eiendommen har ikke registrert adresse
Gnr/Bnr: 211/73/0/0
Areal: 772 m²

Målestokk: 1:500
Leveransedato: 2024-01-04



Planident: 1011
Plannavn: B113 Brønnerød



Datakilde: Geovekst, FKB
Referansesystem: Euref89, UTM sone 32N, høydegrunnlag NN2000

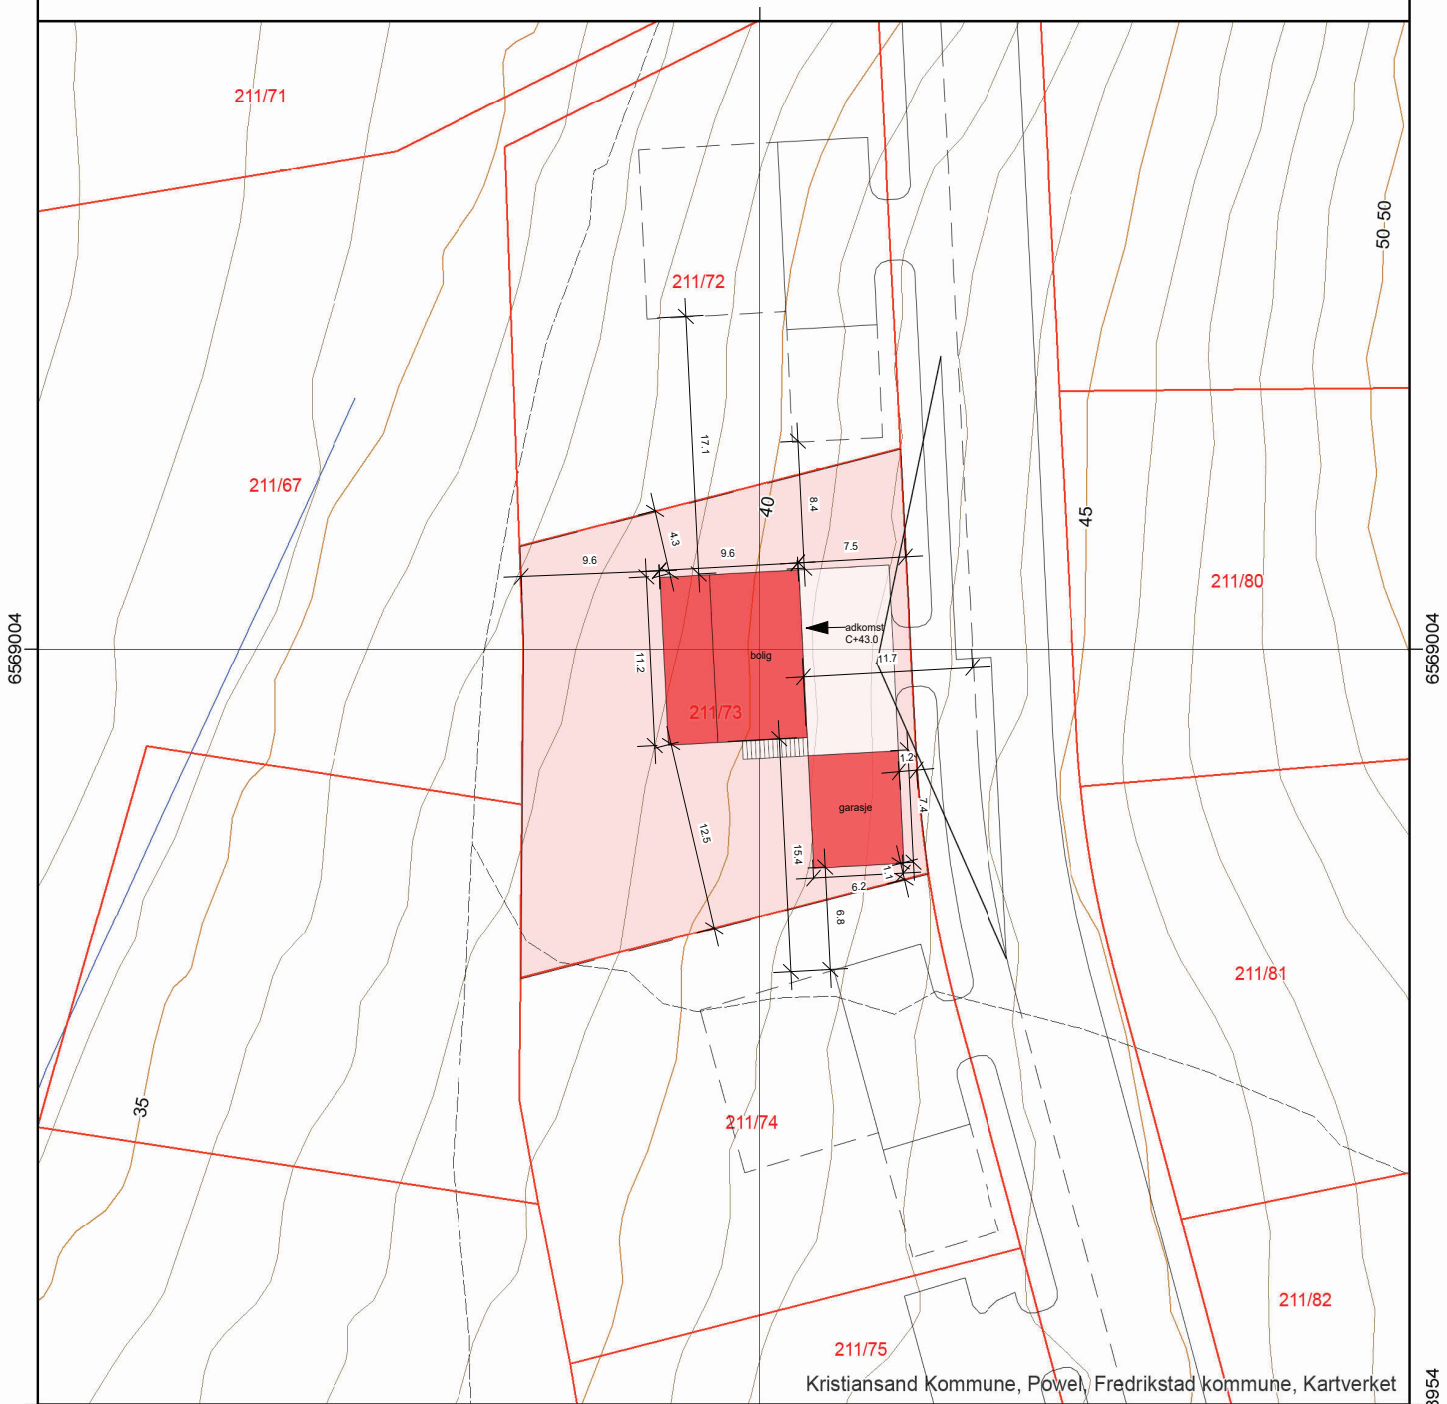


Kristiansand Kommune, Povel, Fredrikstad kommune, Kartverket


Målt grense	Sign:	Geomatikk
Nøyaktighet bedre enn ca 15 cm	Vannledning	
Konstruert grense	Overvannsledning	
Nøyaktighet mellom 15 cm og 2 m	Spillvannsledning	
Kroket grense	Avløp felles	
Nøyaktighet dårligere enn 2 m	Drensledning	



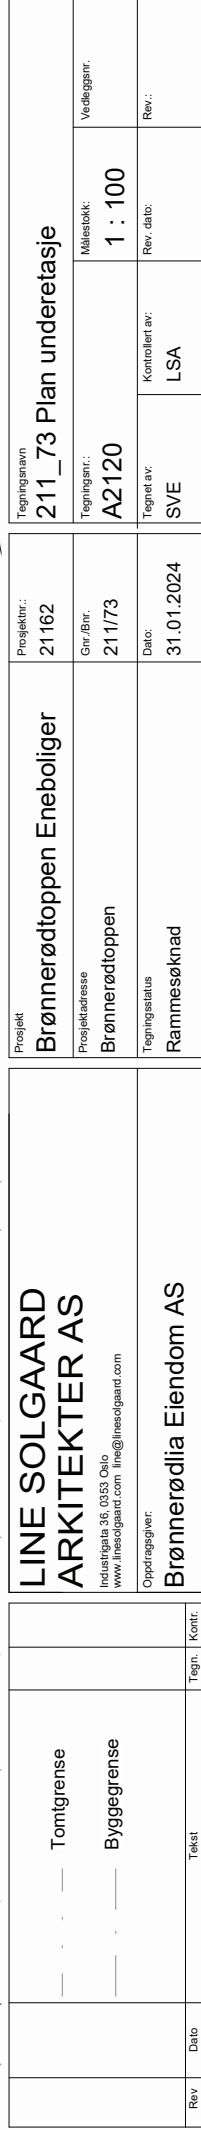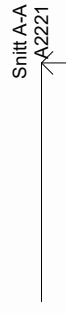


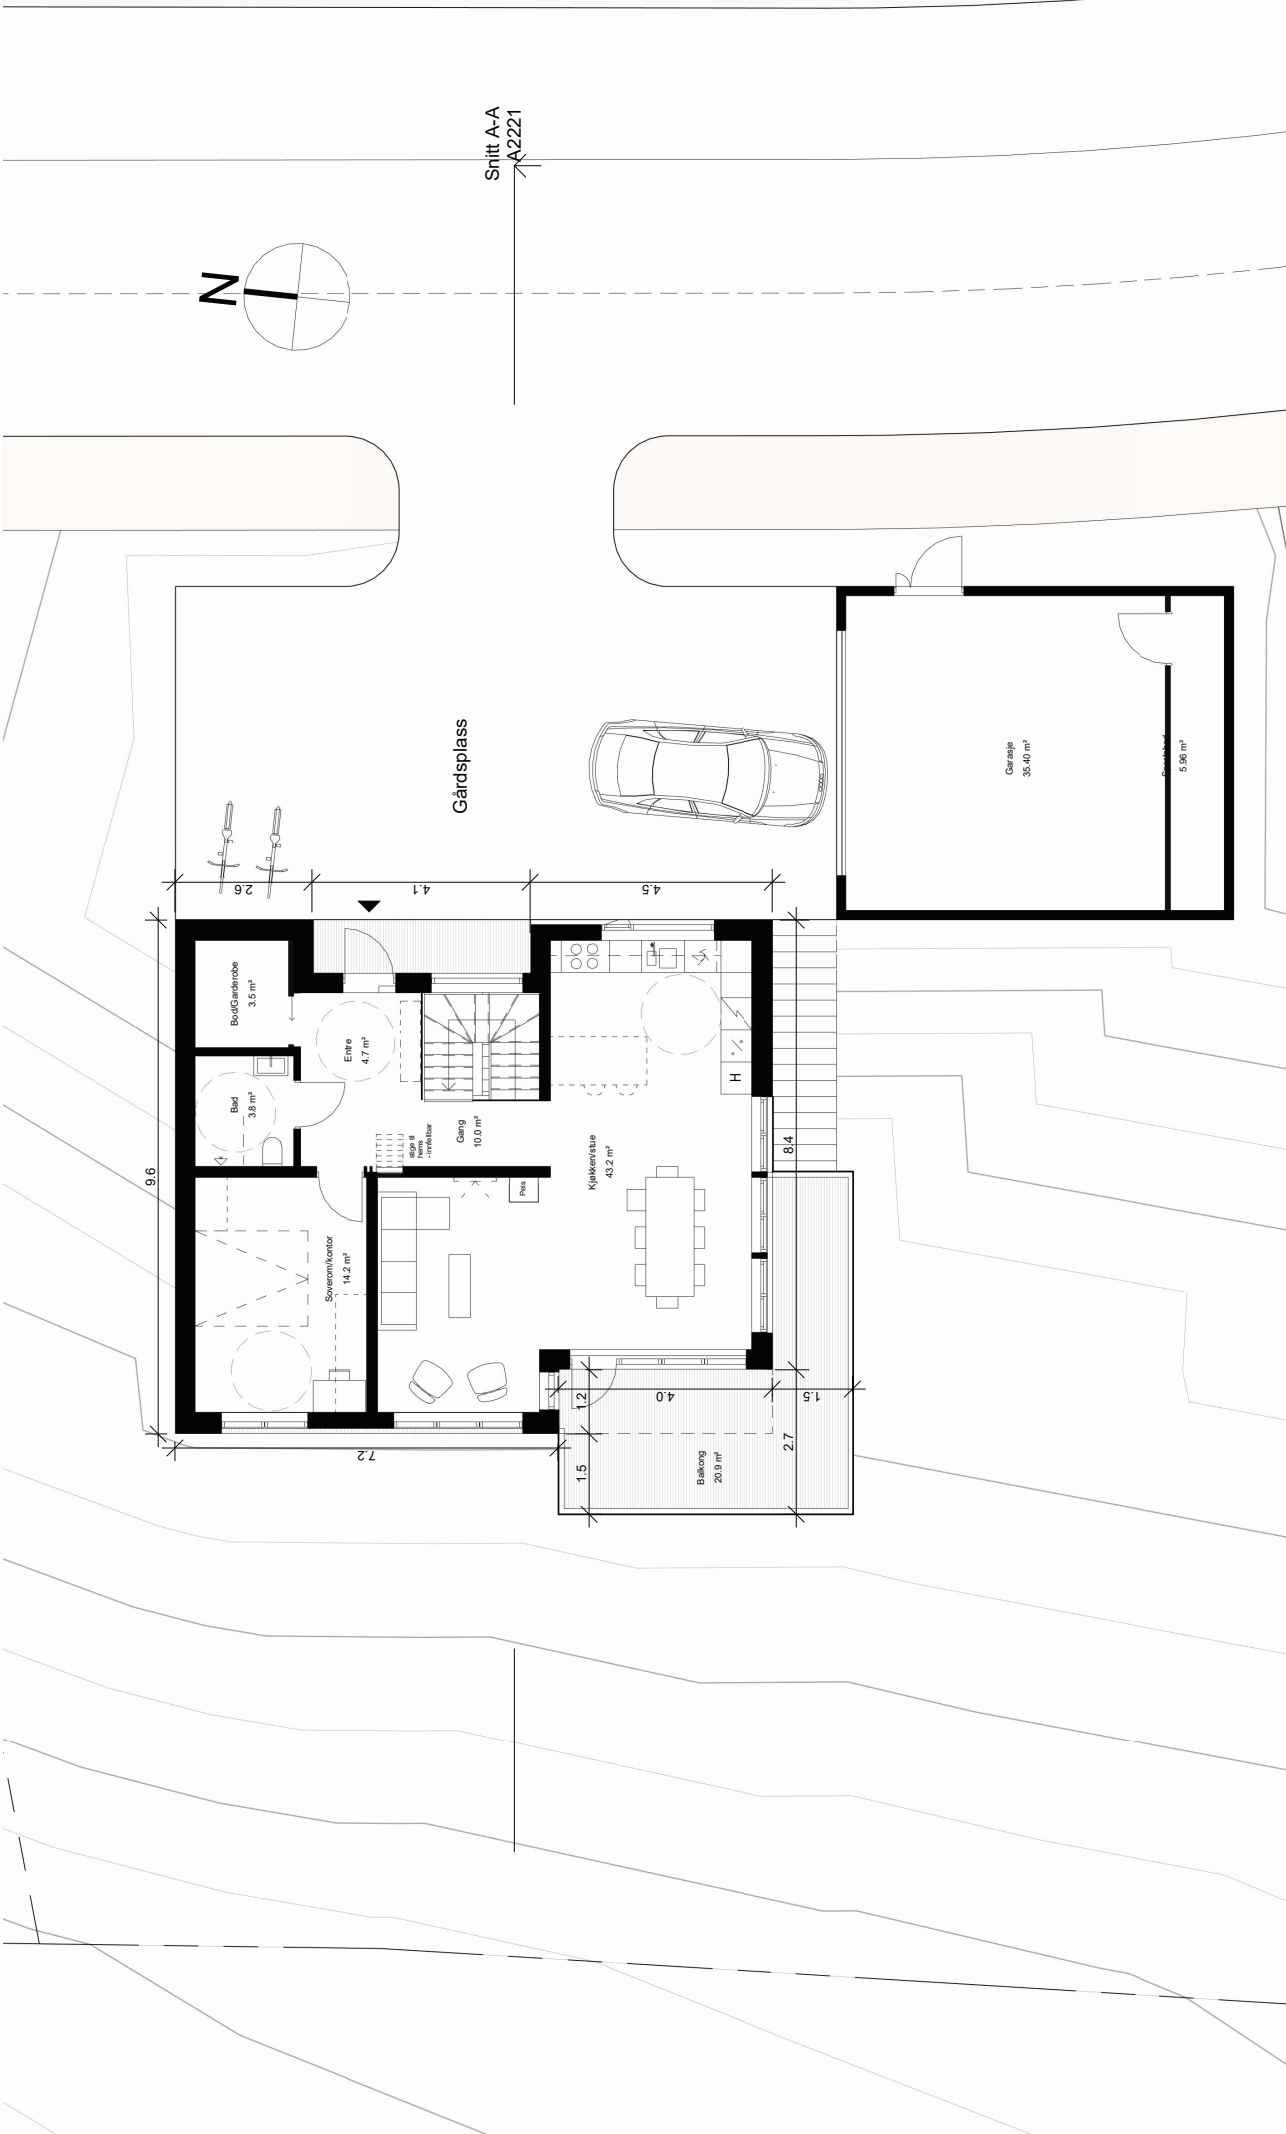


Rev	Dato	Tomtgrense	Byggegrense	Tegningsnavn 211_73 Plan 1 etg			
Rev	Dato	Tekst	Tegn.	Kontr.	Prosjekt Brønnerødtoppen Eneboliger		
					Prosjekt nr.: 21162		
Rev	Dato	Tekst	Tegn.	Kontr.	Prosjektadresse Brønnerødtoppen		
					Gnr./Bnr.: 211/73		
Rev	Dato	Tekst	Tegn.	Kontr.	Tegningsstatus Rammesøknad		
					Dato: 31.01.2024		
Rev	Dato	Tekst	Tegn.	Kontr.	Tegningsskisse Brønnerødtoppen Eneboliger		
					Tegnet av: SVE		
Rev	Dato	Tekst	Tegn.	Kontr.	Målestokk: 1 : 100		
					Rev. dato: LSA		
Rev	Dato	Tekst	Tegn.	Kontr.	Vedlegg nr.:		
					Rev.:		

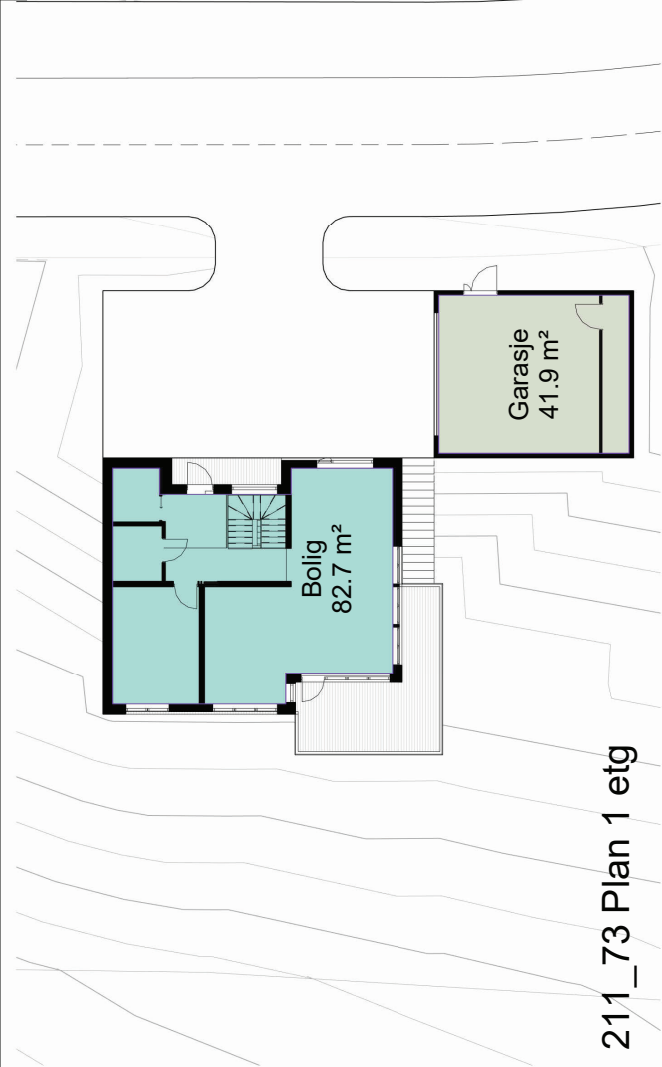

211_73 Plan 1 etg

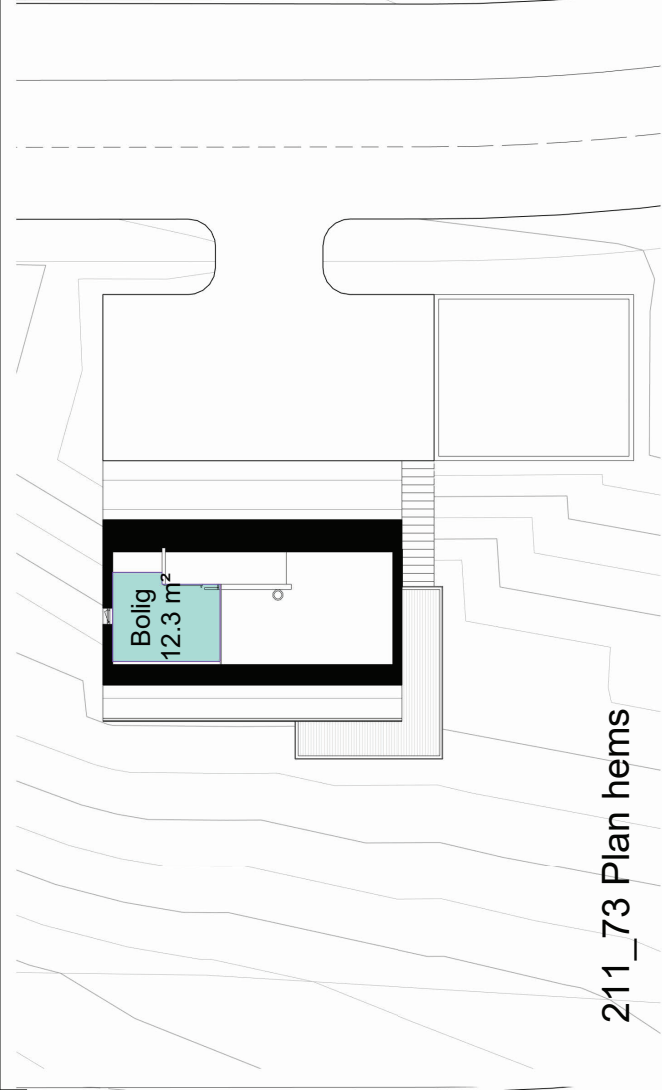

211_73 Plan hems

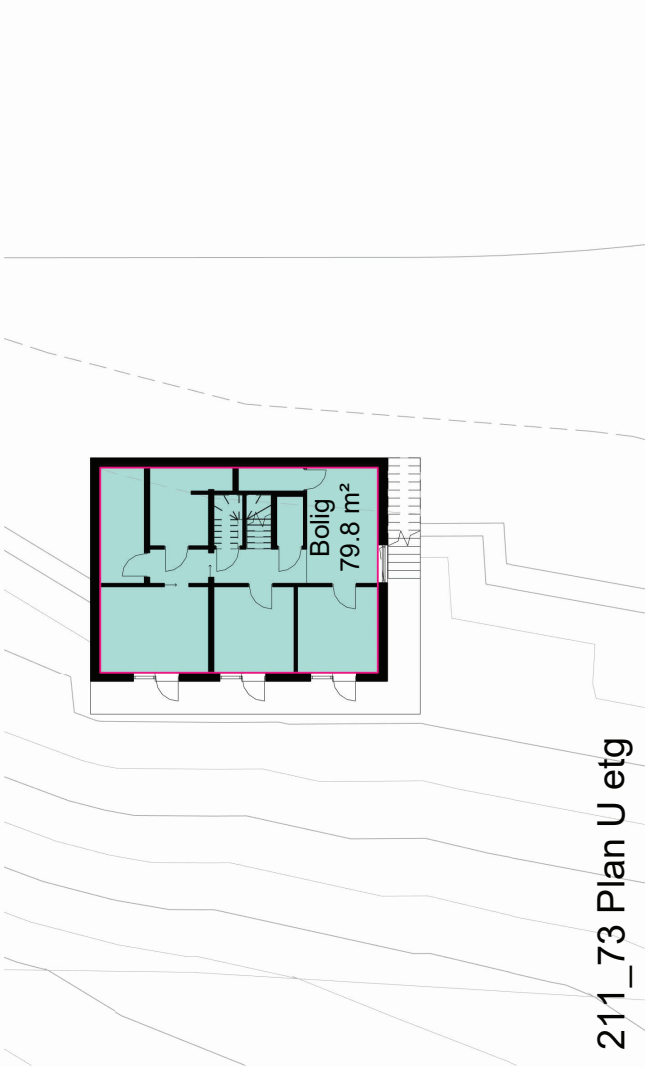

211_73 Plan U etg

211/73 Arealoversikt (BRA)

Type	Etasje	Areal
Bolig	Plan 01	82.7 m²
Bolig	Underetasje	79.8 m²
Bolig	Hems	12.3 m²
		174.8 m²
Garasje	Plan 01	41.9 m²
		41.9 m²
Sum total=		216.7 m²


211/73 Arealoversikt (BYA)

Tomt	772 m2
BYA Bolig + garasje	149 m2
% BYA (30% tillatt)	19.3%



Rev	Dato	Tekst	Kont.
Oppdragsgiver: Brønnerødli Eiendom AS			


Prosjekt	Prosjektnr.:
Brønnerødtoppen Eneboliger	21162
Prosjektadresse	Gnr./Bnr.
Brønnerødtoppen	211/73
Tegningsstatus	Dato:
Rammesøknad	31.01.2024

Tegningsnavn	211_73 Arealoversikt		
Tegningsnr.:	A2801	Målestokk:	1 : 200
Tegnet av:	SVE	Kontrollert av:	LSA
		Rev. dato:	Rev.:

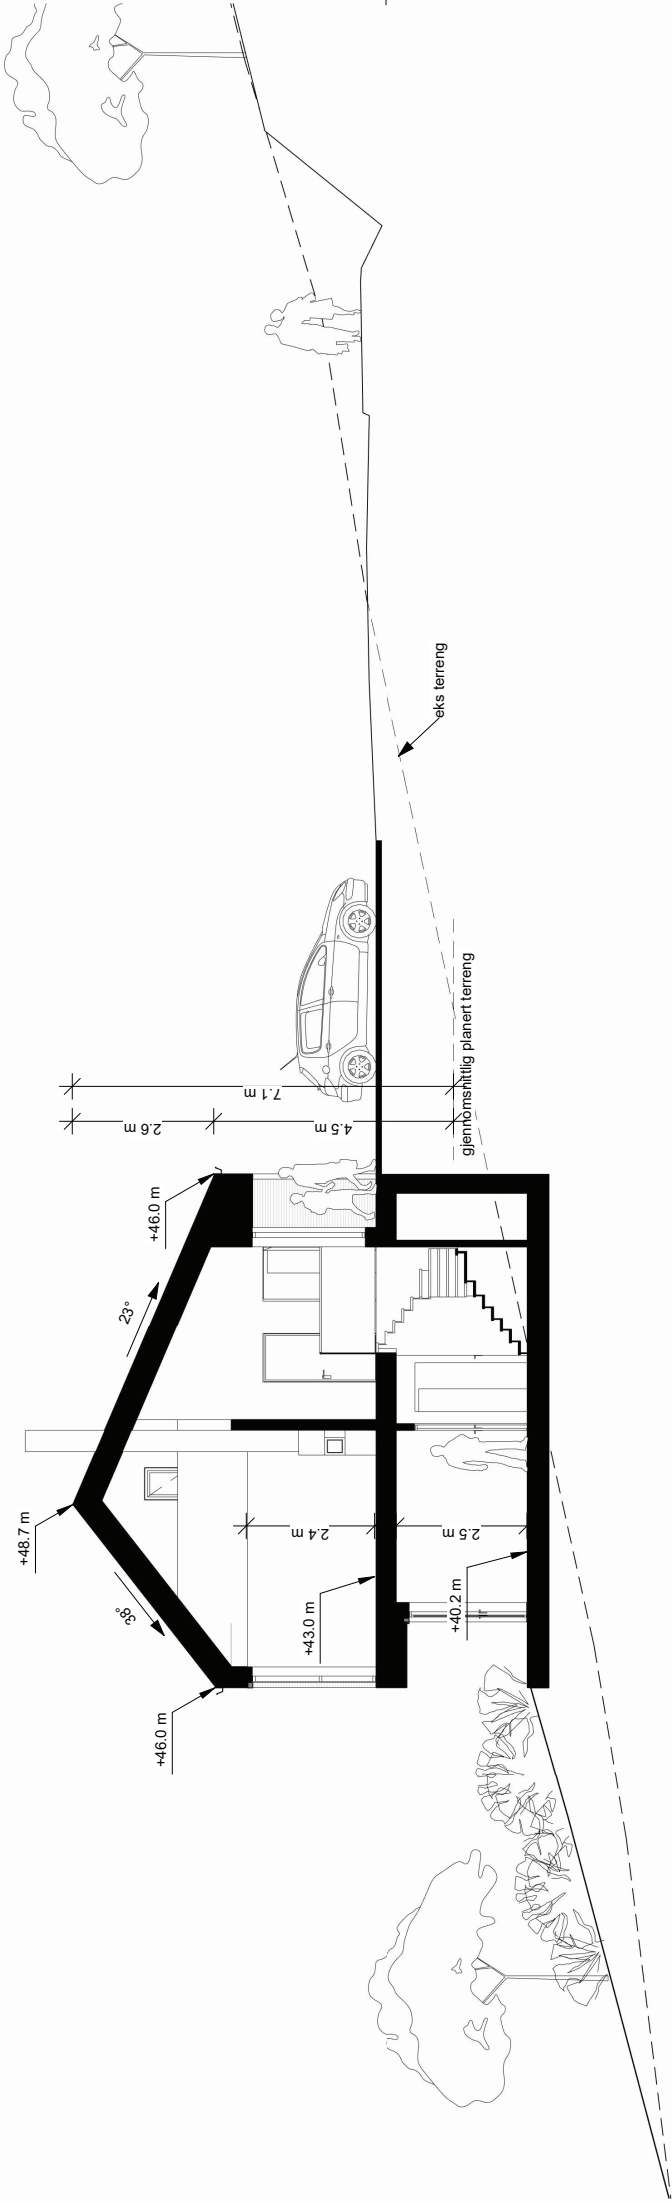

	</
--	--	----

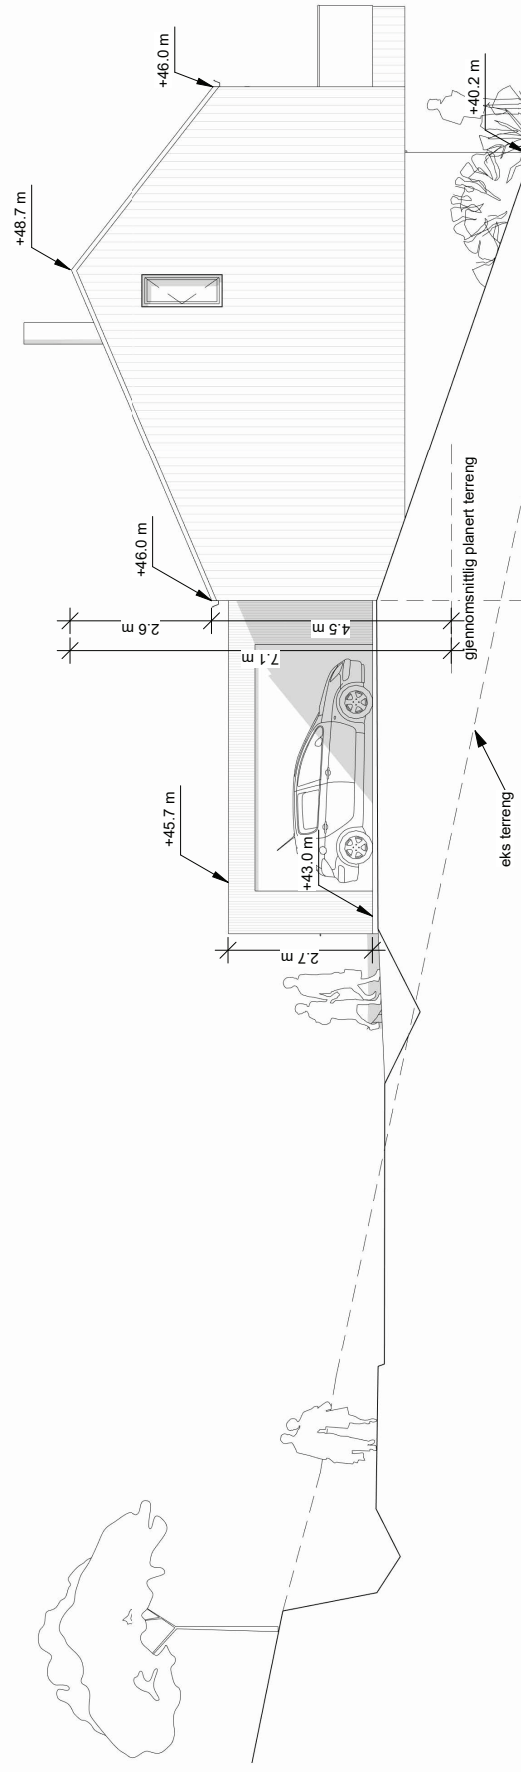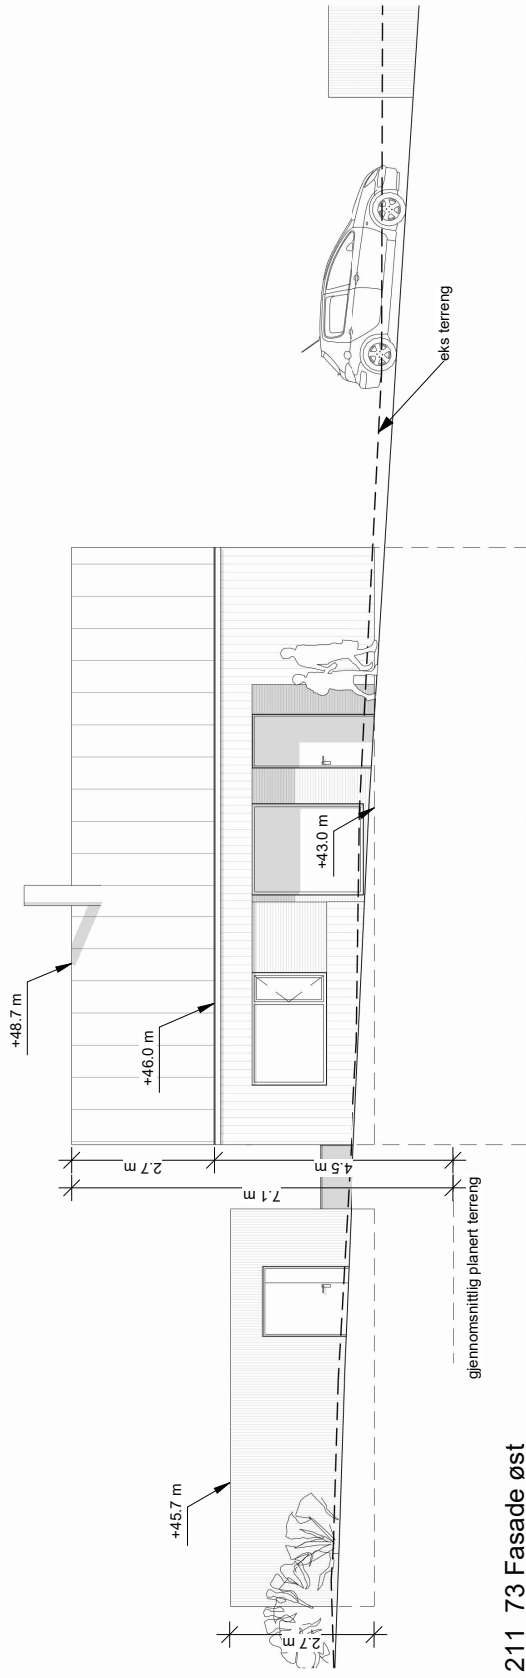[illegible]

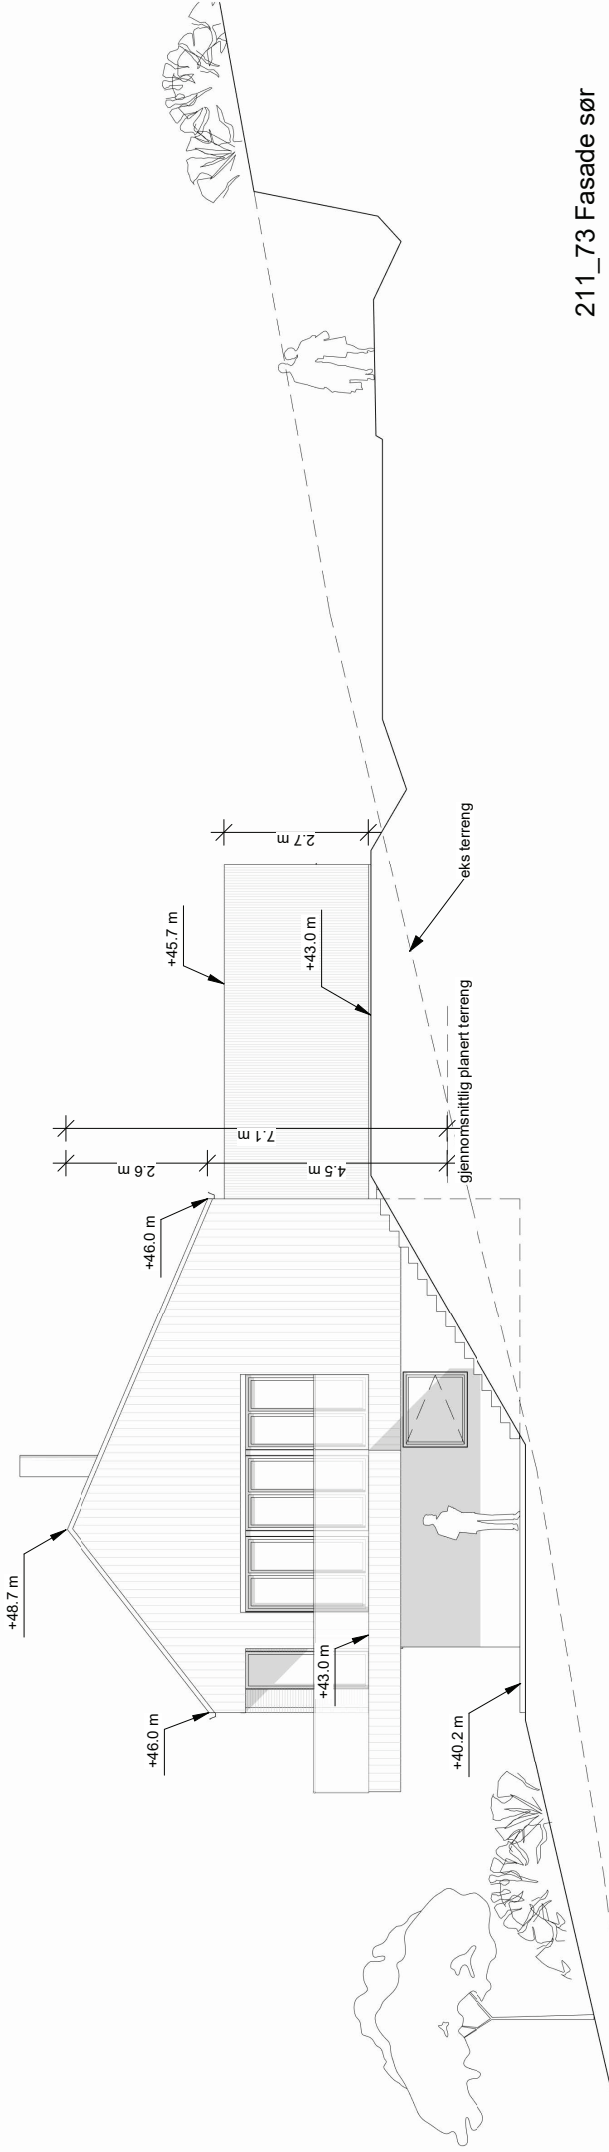

**LINE SOLGAARD
ARKITEKTER AS**

Industriagata 36, 0353 Oslo
www.linesolgaard.com line@linesolgaard.com

Oppdragsleder:
Brønnerødlia Eiendom AS

Prosjekt	Prosjekt nr.:	Tegningsnavn		
Brønnerødtoppen Eneboliger	211162	211_73 Fasade sør og vest		
Prosjektadresse	Gr./Bnr.	Tegningsnr.:	Målestokk:	Vedleggssnr.
Brønnerødtoppen	211/73	A2321	1 : 100	
Tegningsstatus	Dato:	Tegnet av:	Kontrollert av:	Rev.:
Rammesøknad	31.01.2024	SVE	LSA	

Rev	Dato	Tekst	Tegn.	Kontr.