

TOMT 27

GNR.: 211 BNR.: 75

**TOMT MED GODKJENT
RAMMESØKNAD**



LINE SOLGAARD ARKITEKTER AS
Att.: Simen Vedvik Evensen
Storgata 23
1607 FREDRIKSTAD

Din referanse	Byggesaksnummer	Dok.nr.	Ident	Klassering	Dato
	2024/84979	4	MARSJU	211/75	22.04.2024

Rammetillatelse - Nybygg - boligformål - 3107/211/75/0/0 - Eiendom 211/75

Behandlet på vegne av
Planutvalget - delegerte

Delegert saksnr.
601/24

Rammetillatelse

Søknaden din er godkjent

Du har søkt om:

- Nybygg - boligformål

Vi har godkjent søknaden din. Det er viktig at du leser gjennom vedtaket nøye, da det kan være særlige krav og vilkår som gjelder for tillatelsen din.

Byggetiltaket kan ikke igangsettes før søknad om igangsettingstillatelse er innsendt og godkjent.

Vi viser til din søknad om tillatelse til tiltak etter plan- og bygningsloven § 20-2. Søknaden ble mottatt her den 21.02.2024.

Søknaden gjelder

Det søkes om nybygg/enebolig med et bruksareal (BRA) på 174.8m², en garasje på 32.5m² og en bod på 5m² BRA. Eneboligen, garasjen og boden får et bebygd areal (BYA) på 145m², tomtens størrelse er 799m² og %BYA er 18.1%.

Boligen får en gesimshøyde på 4.5m og en mønehøyde på 7.1m målt fra gjennomsnittlig planert terreng. Garasjen blir oppført med flatt tak og en gesimshøyde på 2.7m fra gjennomsnittlig planert terreng.

Planstatus

Tiltaksområdet er avsatt til bebyggelse og anlegg i kommuneplanens arealdel, plan-ID 913.

Tiltaksområdet er avsatt til frittliggende småhusbebyggelse i reguleringsplanen for B113 Brønnerød, plan-ID 1011.

Vurdering

Regulering og byggesak

Besøksadresse: Nygaardsgaten 14-16
E-postadresse: byggesak@fredrikstad.kommune.no
Telefon: 69 30 60 00 Org.nr: 973 871 722

Postadresse: Postboks 1405, 1602 FREDRIKSTAD
Webadresse: www.fredrikstad.kommune.no
Tlf. saksbeh.:

Nabovarsel

I forbindelse med søknaden har du vurdert hvilke naboer eller gjenboere som blir berørt av tiltaket. Du har vurdert at naboene og gjenboerne i liten eller ingen grad berøres av tiltaket, og derfor har du ikke varslet dem om søknaden din.

Reglene om nabovarsling fremgår av plan- og bygningsloven § 21-3.

Plassering av tiltaket

Tiltaket plasseres 1.1m fra grense og 2.3m fra garasje på naboeiendom 211/47, og det foreligger samtykke fra nabo (eier/fester) til oppføring av byggverk nærmere nabogrense enn 4 meter fra felles tomtengrense, jf. plan- og bygningsloven § 29-4. Det forutsettes at det branntekniske er ivarettatt i henhold til byggt teknisk forskrift (TEK17) § 11-6.

Grunnforhold og fare for skred

Grunn kan bare bebygges eller eiendom opprettes dersom det er tilstrekkelig sikkerhet mot fare og vesentlig ulempe som følge av natur- og miljøforhold. Det samme gjelder for grunn som utsettes for fare eller vesentlig ulempe som følge av et tiltak. Dette fremkommer i plan- og bygningsloven §§ 28-1 og 29-5. Kravene til sikkerhet er konkretisert i byggt teknisk forskrift (TEK17) § 7-3.

Kommunen forutsetter at det gjøres nødvendige geotekniske vurderinger i tråd med NVEs veileder 1/2019 av fagkyndig som grunnlag for prosjekteringen. Det vil si fagkyndige som innehar kompetanse til å kunne erklære ansvarsrett for geoteknisk prosjektering i tiltaksklasse 2.

I henhold til kapittel 6 i geoteknisk notat G-NOT-007 skal tiltak i BF4 minst tilfalle tiltaksklasse 2. Bygningsmyndigheten ber om at geoteknikk plasseres i tiltaksklasse 2 med uavhengig kontroll av både prosjektering (PRO) og utførelse (UTF) i søknad om igangsettingstillatelse.

Vann og avløp

Fredrikstad kommune har vedtatt Standard abonnementsvilkår for vann og avløp og alle arbeider skal utføres i henhold til dette. Det er ansvarlig søkers plikt å gjøre seg kjent med bestemmelser og regler i vilkårene. Hvis Standard abonnementsvilkår avviker fra va-normen for Fredrikstad kommune skal denne normen følges. Vi vil minne om gjeldende regelverk og viktige bestemmelser.

- Stikkledninger for vann og avløp skal sikres mot frost, eventuelt med isolasjon/varmekabel.
- Abonnenten plikter å sørge for att offentlige vannledninger er sikret mot tilbakestrømming i henhold til Norsk Standard NS-EN 1717.
- Hvis det skal installeres vannmåler er det krav til att måler plomberes og monteres frostfritt, mv. jfr. Standard abonnementsvilkår – Tekniske bestemmelser kapittel 2.6. Vannmålerskjema vedlegges ferdigmelding eller sendes: teknisk@fredrikstad.kommune.no
- Høydeforskjellen mellom laveste sluk bolig og innvendig topp hovedledning, skal ikke være mindre enn 900 mm.
- Takvann/eventuell drenering skal tas hånd om innenfor byggeområdet gjennom infiltrasjon, fordrøyning skal skje på egen grunn og åpne vannveier, uten sjenanse for annen part/nabo. Overordnet skal reguleringsbestemmelsene sikre at overvannsplanen behandles og godkjennes før byggetillatelse gis.

Innmålingsdokumentasjon/asbylt skal leveres i digitalt filformat i henhold til gjeldende sosisstandard, med x-, y-, og z-koordinater. I tillegg skal det foreligge revidert va- ledningskart (pdf- format), med informasjon om trasé (plassering av ledninger i terreng), tilkoblingspunkt, vinkling, dimensjon, materiale og va-utstyr (bakkekran/kum, grenpunkt, mv.).

Orientering

Før boligen tilknyttes, og vann- og avløp tas i bruk. Skal søknad om Sanitærabonnement være innsendt til Virksomhet Vann og avløp.

Sanitærabonnement skal omsøkes via Entreprenørportalen i Gemini.

Visuelle kvaliteter

Tiltaket innehar etter plan- og bygningsmyndighetens skjønn, gode visuelle kvaliteter både i seg selv og i forhold til dets funksjon og dets bygde og naturgitte omgivelser og plassering, jf. plan og bygningsloven § 29-2

Vedtak

Din søknad om ny enebolig godkjennes med hjemmel i plan- og bygningsloven av 27. juni 2008 nr. 71, med tilhørende bestemmelser og forskrifter.

Tegninger mottatt 21.02.2024, er lagt til grunn for godkjennelse av tiltaket.

Krav til den videre prosessen

Krav til søknad om igangsettingstillatelse

Byggetiltaket kan ikke igangsettes før søknad om igangsettingstillatelse er innsendt og godkjent. Søknad om igangsettingstillatelse må vedlegges:

- Relevante ansvarserklæringer
- Oppdatert gjennomføringsplan
- Geoteknikk plasseres i tiltaksklasse 2

Krav til søknad om midlertidig brukstillatelse/ferdigattest

Byggetiltaket kan ikke tas i bruk før søknad om brukstillatelse eller ferdigattest er innsendt og godkjent. Søknad om midlertidig brukstillatelse/ferdigattest må vedlegges:

- Oppdatert gjennomføringsplan
- Innmålingsrapport for VA-anlegg

Plassering

Du må plassere byggetiltaket ditt i henhold til tegningsdokumentasjonen som ble lagt til grunn for godkjenning av søknaden.

Gebyr

Faktura for byggesaksgebyret vil bli ettersendt til tiltakshaver i henhold til kommunens gebyrregulativ. Gebyr beregnes slik:

gebyrtype	sats	antall	totalt
Grunngebyr for søknad med ansvarsrett - elektronisk (24)	3600,00	1	3600,00
Bolig og fritidsbebyggelse - første boenhet (24)	18450,00	1	18450,00
Registreringspliktige tiltak - per bruksenhet (24)	1480,00	1	1480,00

Tillatelsens varighet

Er tiltaket ikke lovlig satt i gang senest 3 år etter at tillatelse er gitt, faller tillatelsen din bort. Det samme gjelder hvis tiltaket innstilles i mer enn 2 år. Disse bestemmelser gjelder tilsvarende for dispensasjon. Dersom det klages på vedtaket regnes fristen 3 år fra det endelige vedtaket i klagesaken. Fristene kan ikke forlenges.

Din rett til å klage

Du kan klage på vedtaket innen tre uker fra du mottok det. Du sender klagen til den instansen som fattet vedtaket, i dette tilfellet Fredrikstad kommune. I klagen må du skrive hva du klager på og begrunne hvorfor. Det er viktig at du signerer klagen. Dersom vi ikke tar klagen din til følge, vil vi sende den videre til Statsforvalteren.

Med hilsen

Dette dokumentet er elektronisk godkjent og sendes uten signatur

Snorre Huseby
avdelingsleder byggesak

Martin Lie Sjursen
avdelingsingeniør

Kopi til eksterne mottakere:

BRØNNERØDLIA
EIENDOM AS

Martin
Friis

Postboks 504 Vestre
Glemmen

1612 FREDRIKSTAD

SITUASJONSKART
for tiltak etter plan- og bygningsloven



FREDRIKSTAD KOMMUNE


Adresse: Eiendommen har ikke registrert adresse
Gnr/Bnr: 211/75/0/0
Areal: 799 m²

Målestokk: 1:500
Leveransedato: 2024-01-04



Planident: 1011
Plannavn: B113 Brønnerød


Datakilde: Geovekst, FKB
Referansesystem: Euref89, UTM sone 32N, høydegrunnlag NN2000
Dato for nabosamtykke: 29.01.2024

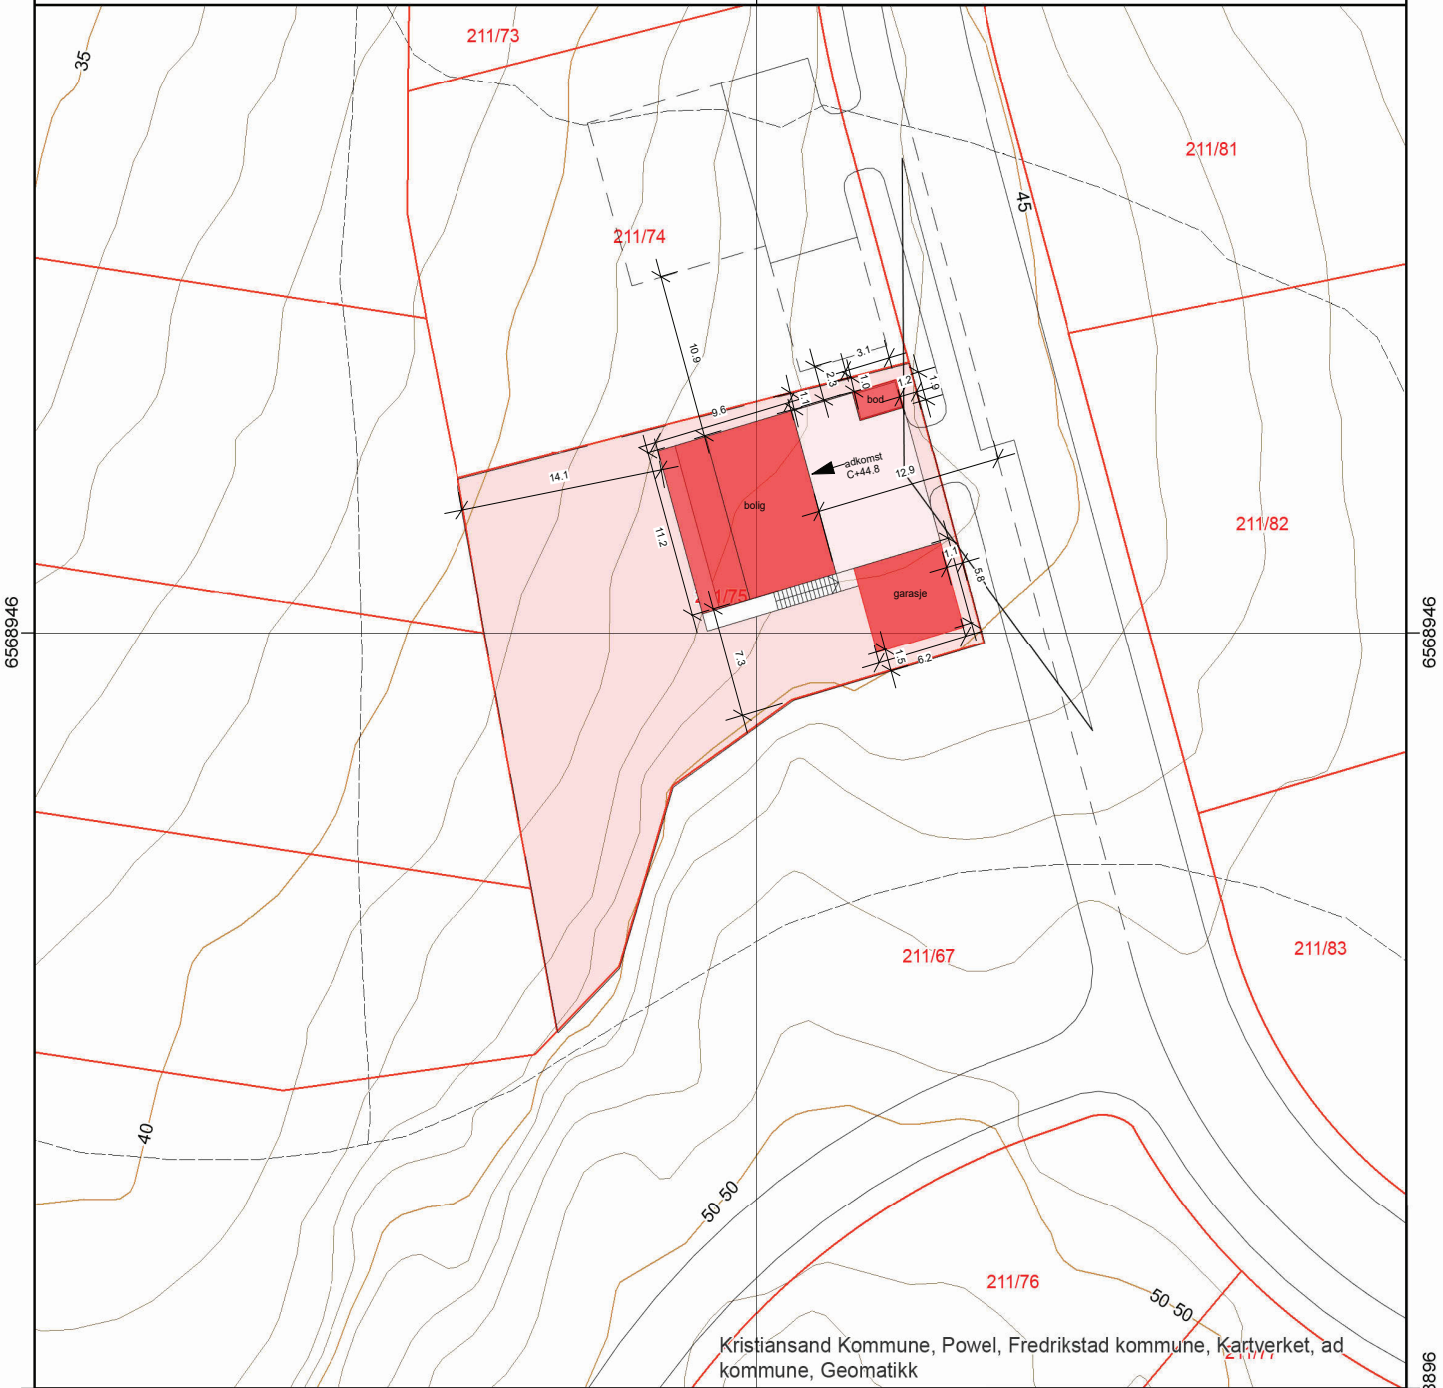

Kristiansand Kommune, Powel, Fredrikstad kommune, Kartverket, ad
kommune, Geomatikk

Målt grense	Sign:	Geomatikk
Nøyaktighet bedre enn ca 15 cm	Vannledning	
Konstruert grense	Overvannsledning	
Nøyaktighet mellom 15 cm og 2 m	Spillvannsledning	
Krokert grense	Avløp felles	
Nøyaktighet dårligere enn 2 m	Drensledning	




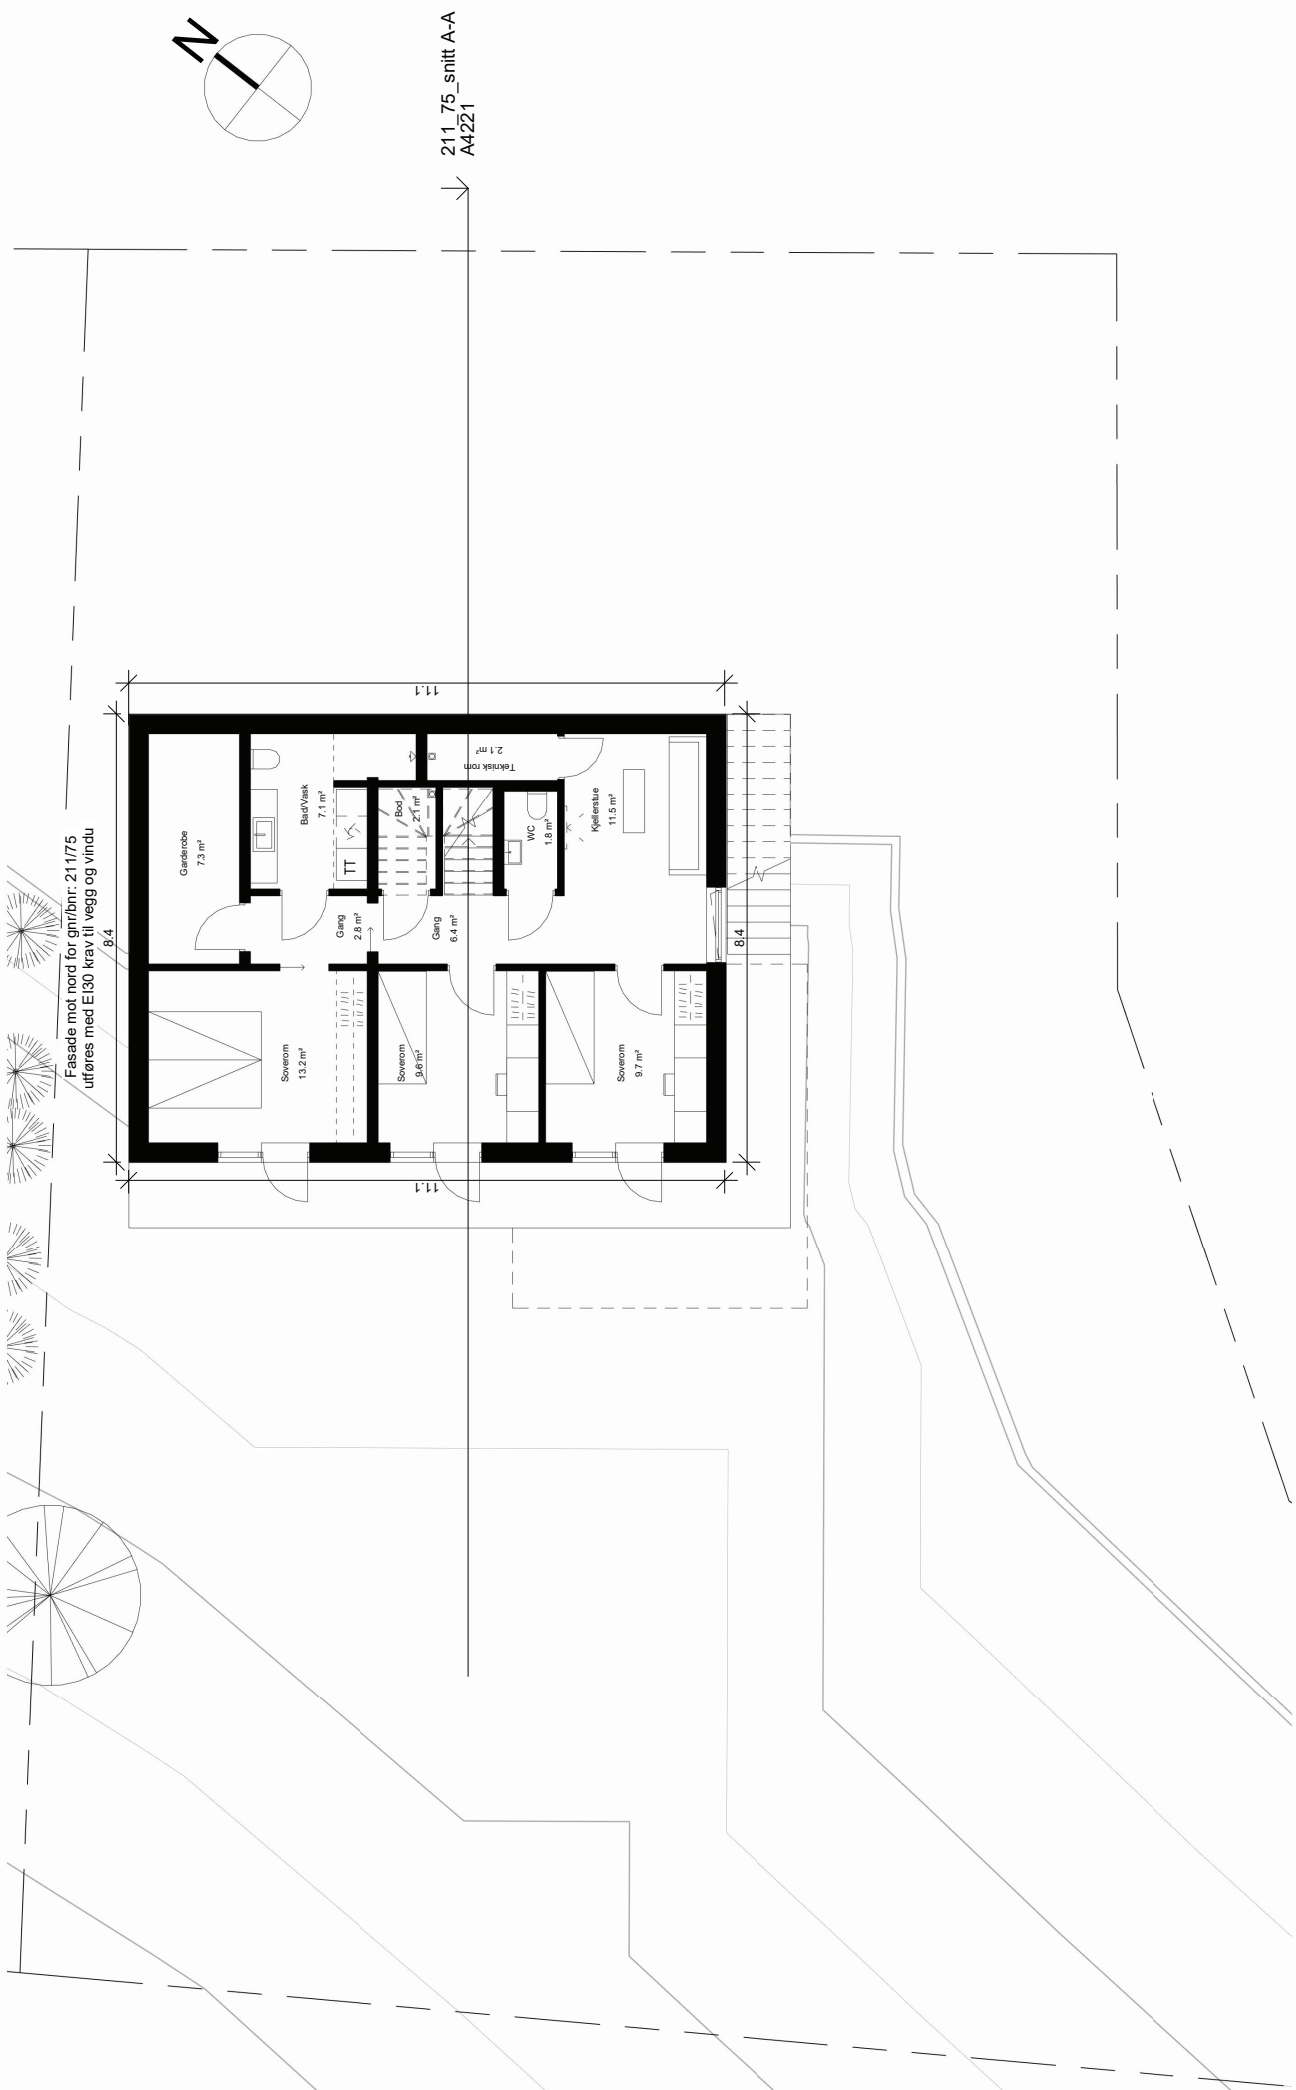

Fasade mot nord for gnr/bnr: 211/75
utføres med E130 krav til vegg og vindu

211_75 _snitt A-A
A4221

	</
--	--	----

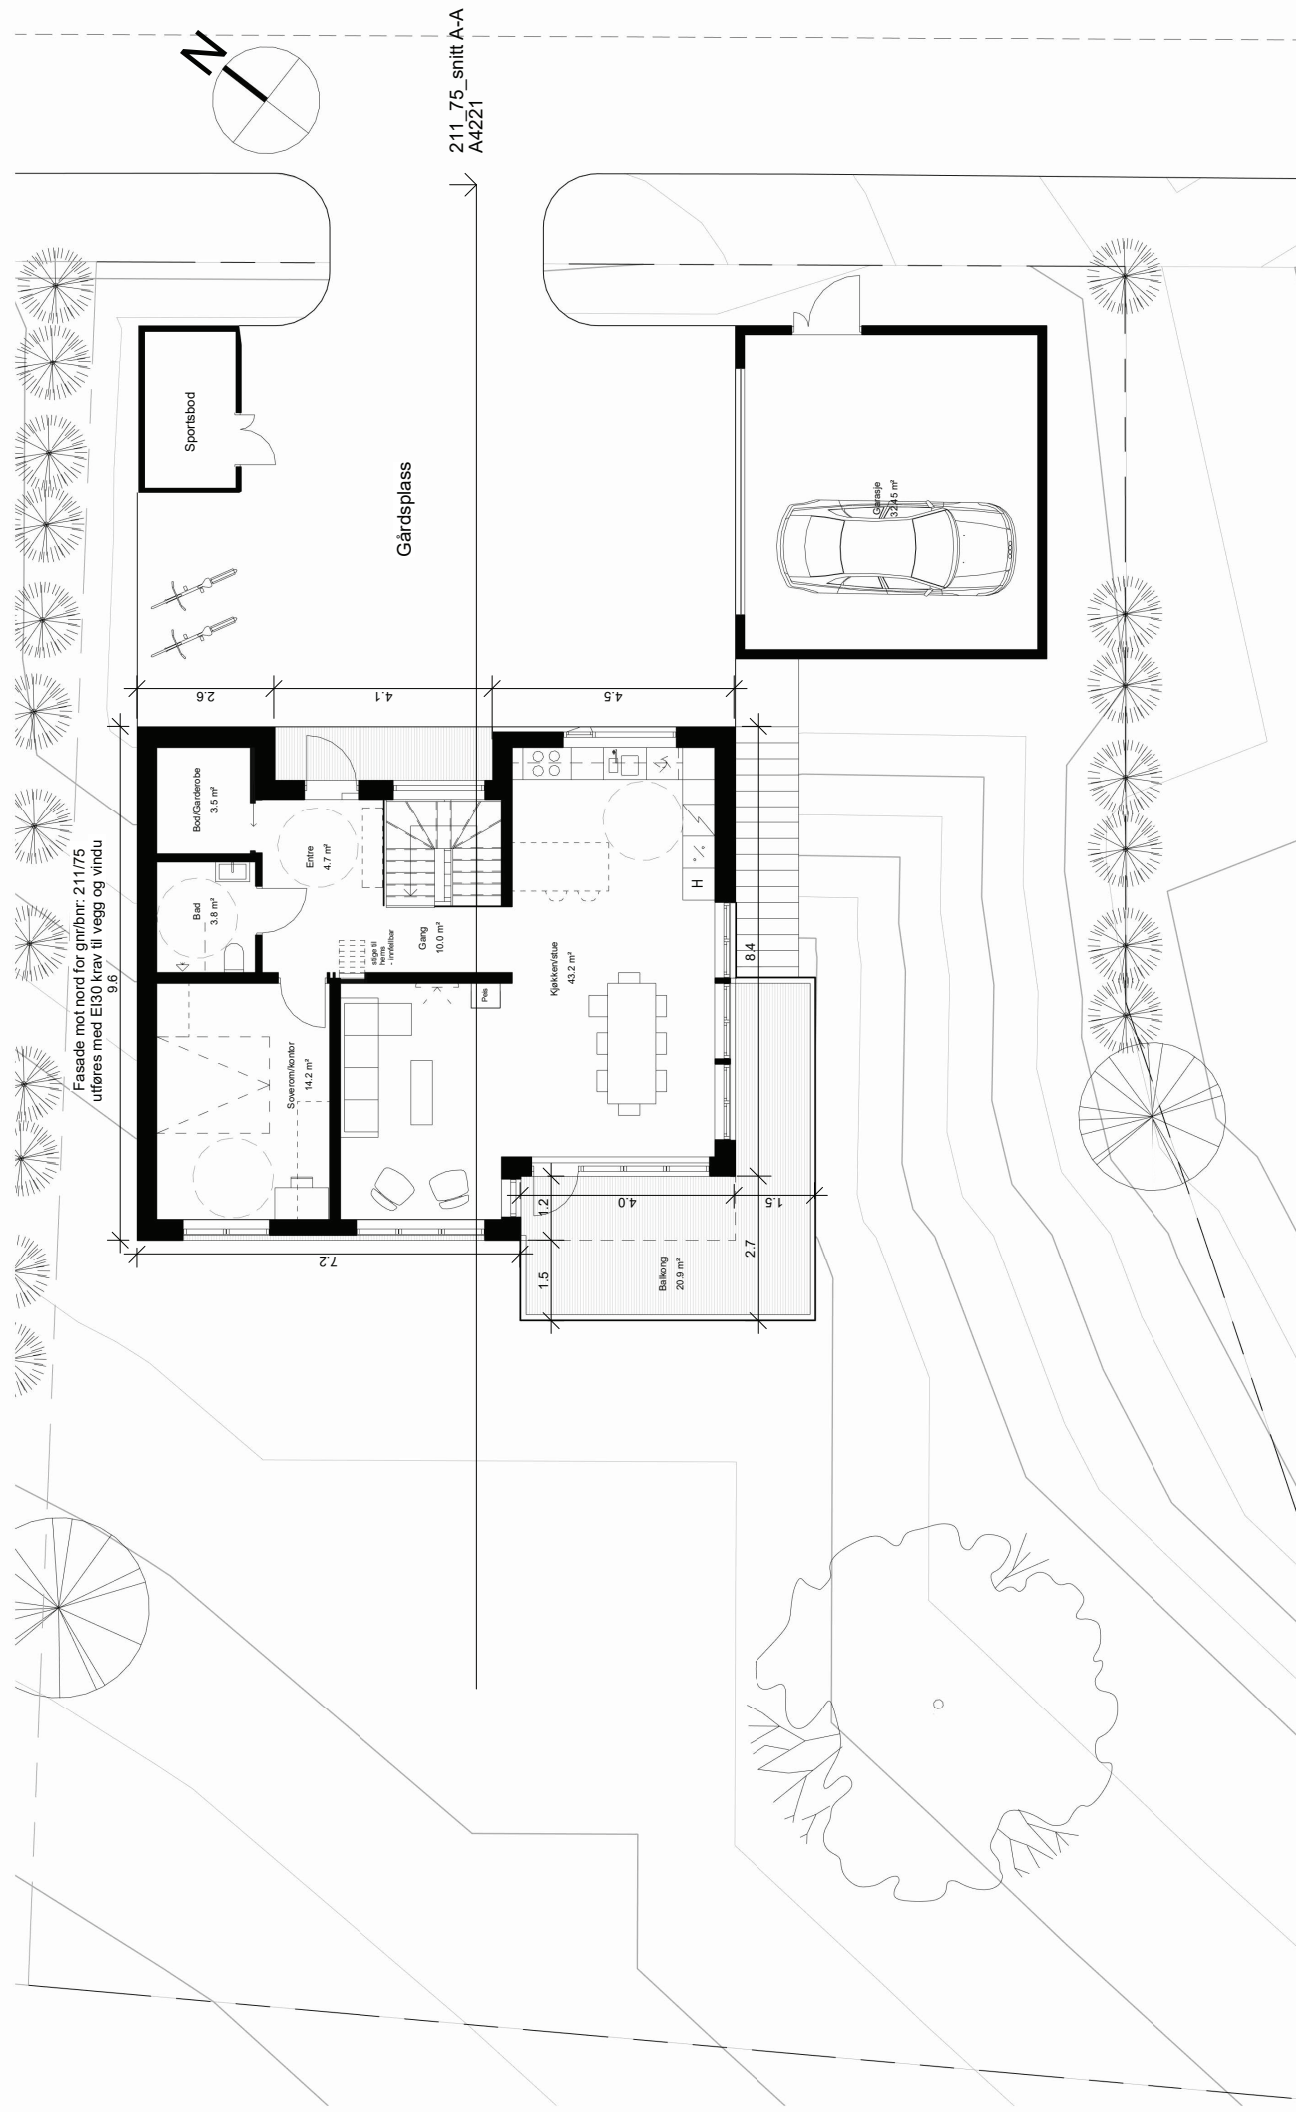


Fasade mot nord for gnr/bnr: 211/75
utføres med E130 krav til vegg og vindu


Gårdsplass

211_75 snitt A-A
A4221


						LINE SOLGAARD ARKITEKTER AS				Prosjekt Brønnerødtoppen Eneboliger		Prosjektnr.: 21162		Tegningsnavn 211_75 Plan 1 etg	
						Industrigata 36, 0353 Oslo www.linesolgaard.com line@linesolgaard.com				Prosjektadresse Brønnerødtoppen		Gnr./Bnr. 211/73		Tegningsnr.: A4121	
						Oppdragsgiver: Brønnerødlia Eiendom AS				Tegningsstatus Rammesøknad		Dato 31.01.2024		Tegnet av: SVE	
														Målestokk: 1 : 100	
														Vedleggsnr.	
														Rev. dato:	
														Rev.:	
														Kontrollert av: LSA	

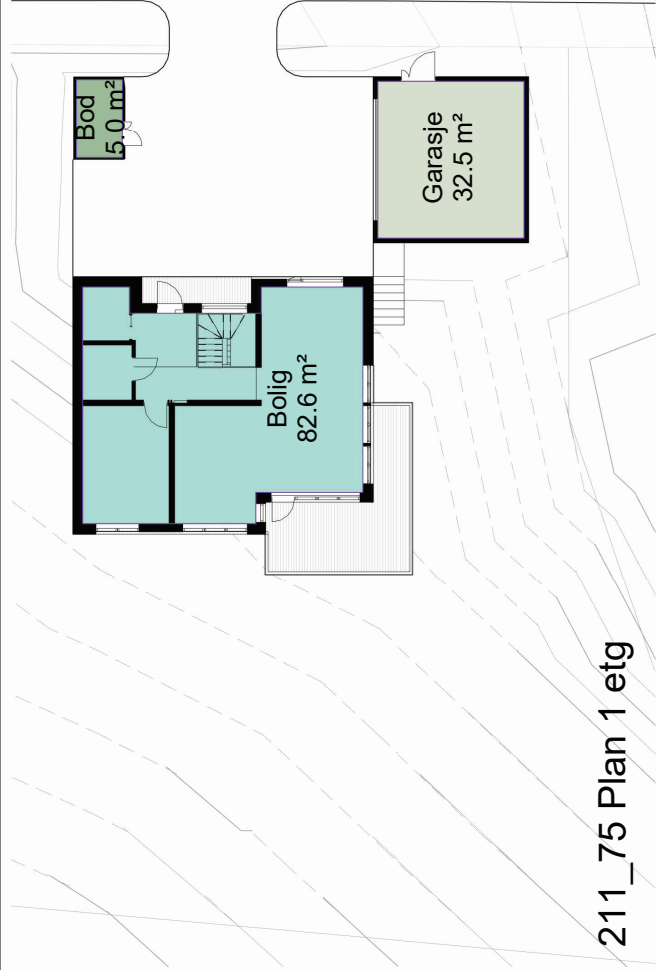

211_75 Plan 1 etg

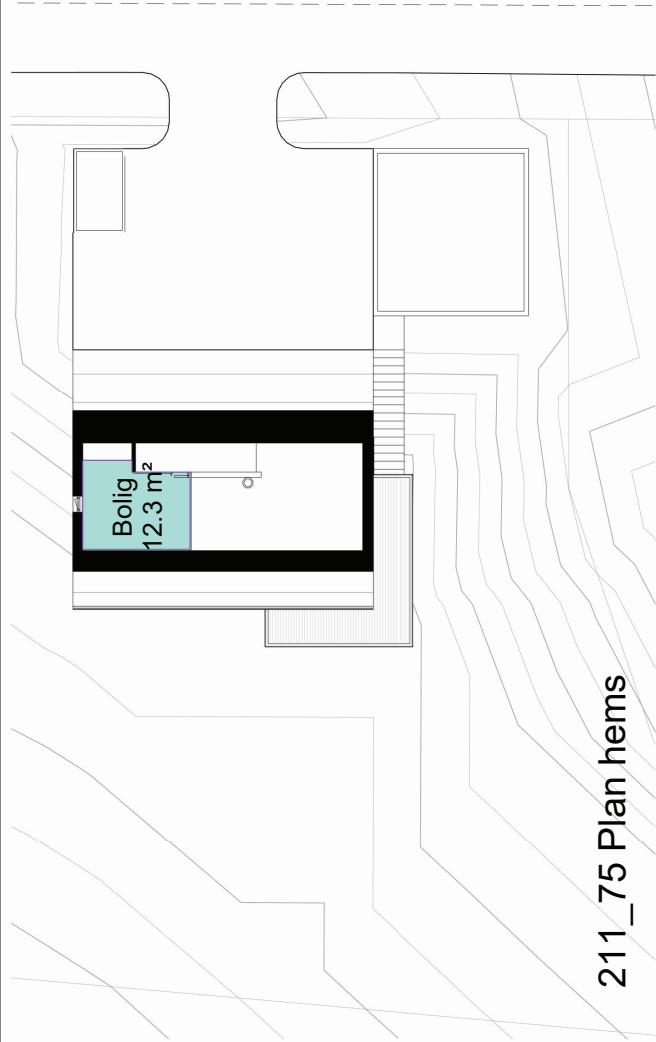

211_75 Plan hems

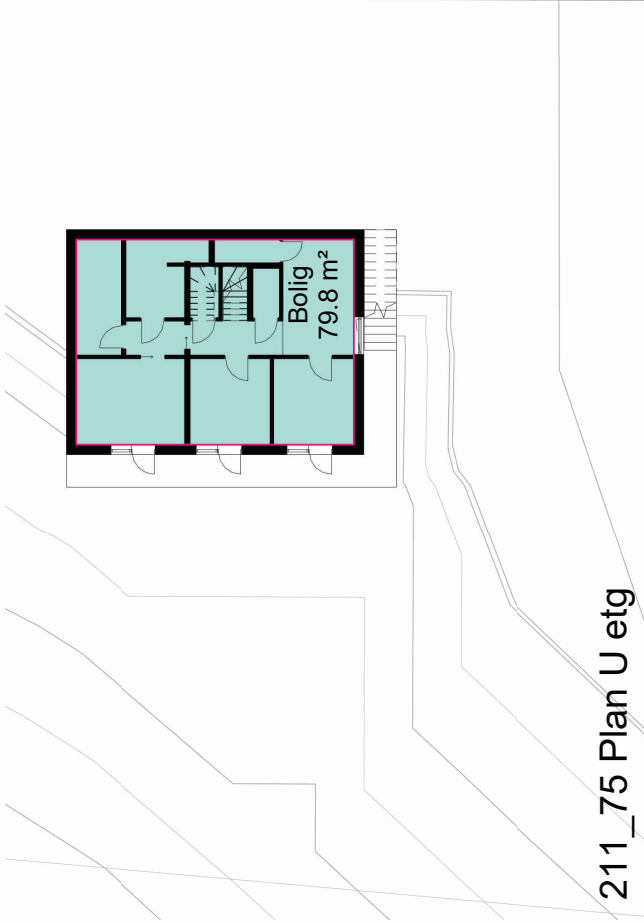

211_75 Plan U etg

211/75 Arealoversikt (BRA)

Type	Etasje	Areal
Bod	Plan 01	5.0 m²
		5.0 m²
Bolg	Plan 01	82.6 m²
Bolg	Underetasje	79.8 m²
Bolg	Hems	12.3 m²
		174.8 m²
Garasje	Plan 01	32.5 m²
		32.5 m²
Sum total=		212.3 m²


211/75 Arealoversikt (BYA)

Tomt	799 m2
BYA Bolig + garasje	145 m2
% BYA (30% tillatt)	18.1%

Rev	Dato	Tekst	Kont.
Opdragsgever: Brønnerødla Eiendom AS			


Prosjekt	Prosjektnr.:	21162	
Brønnerødtoppen Eneboliger	Gnr./Bnr.	211/75	
Prosjektadresse	Dato:	31.01.2024	
Brønnerødtoppen			
Tegningsstatus			
Rammesøknad			

Tegningsnavn	211_75 Arealoversikt		
Tegningst.: A4801	Målestokk: 1 : 200	Vedleggssnr.	
Tegnet av: SVE	Kontrollert av: LSA	Rev. dato:	Rev.:

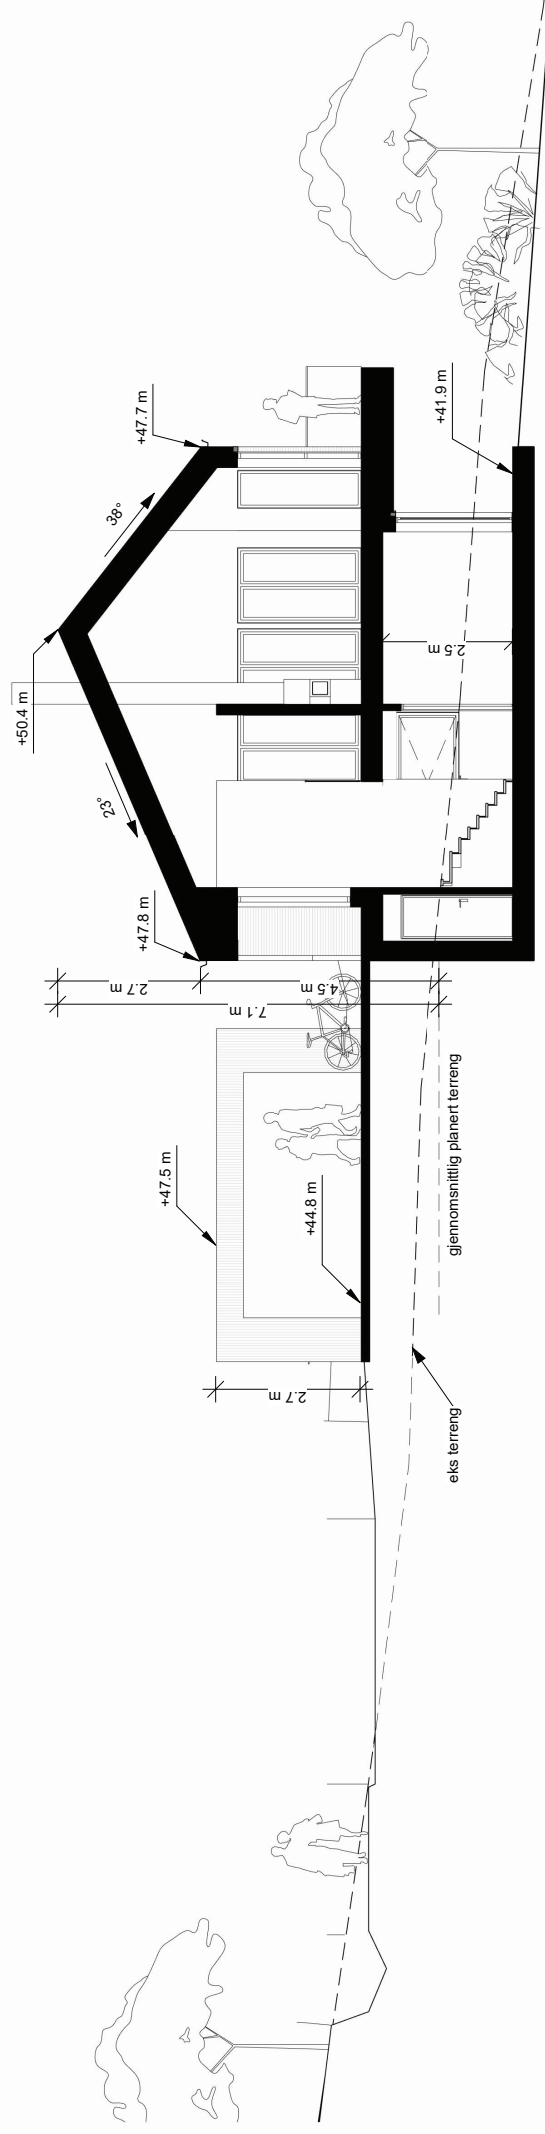


211_75_snitt A-A

[illegible]


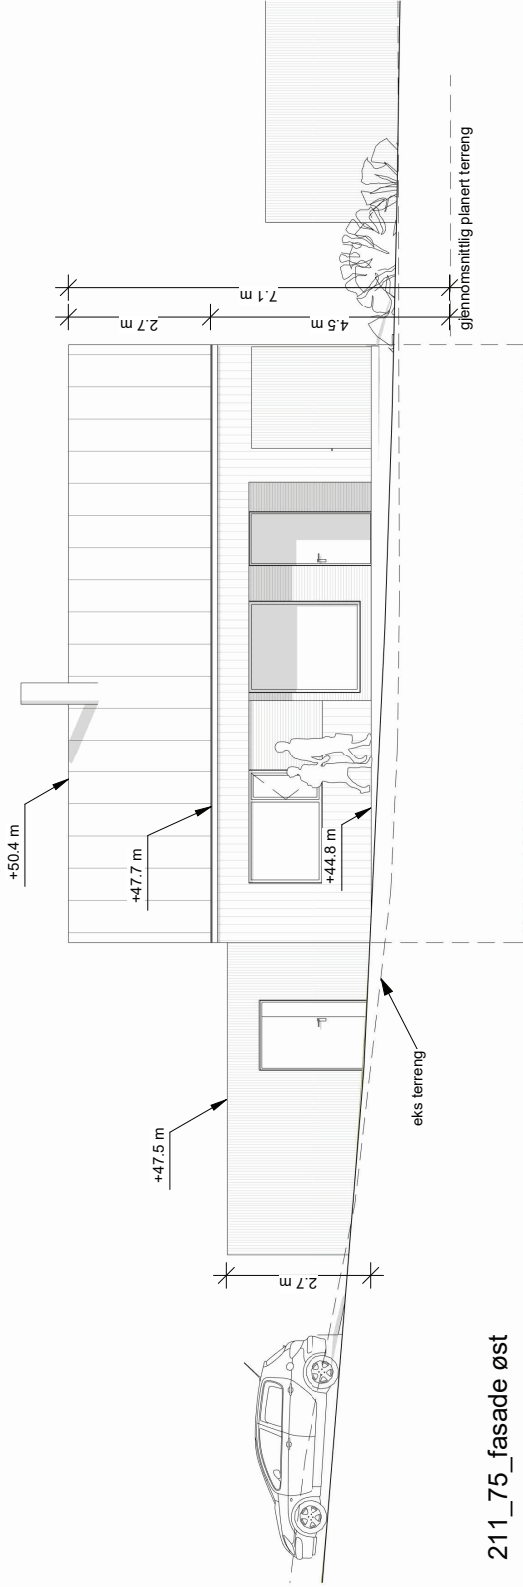


211_75_fasade øst

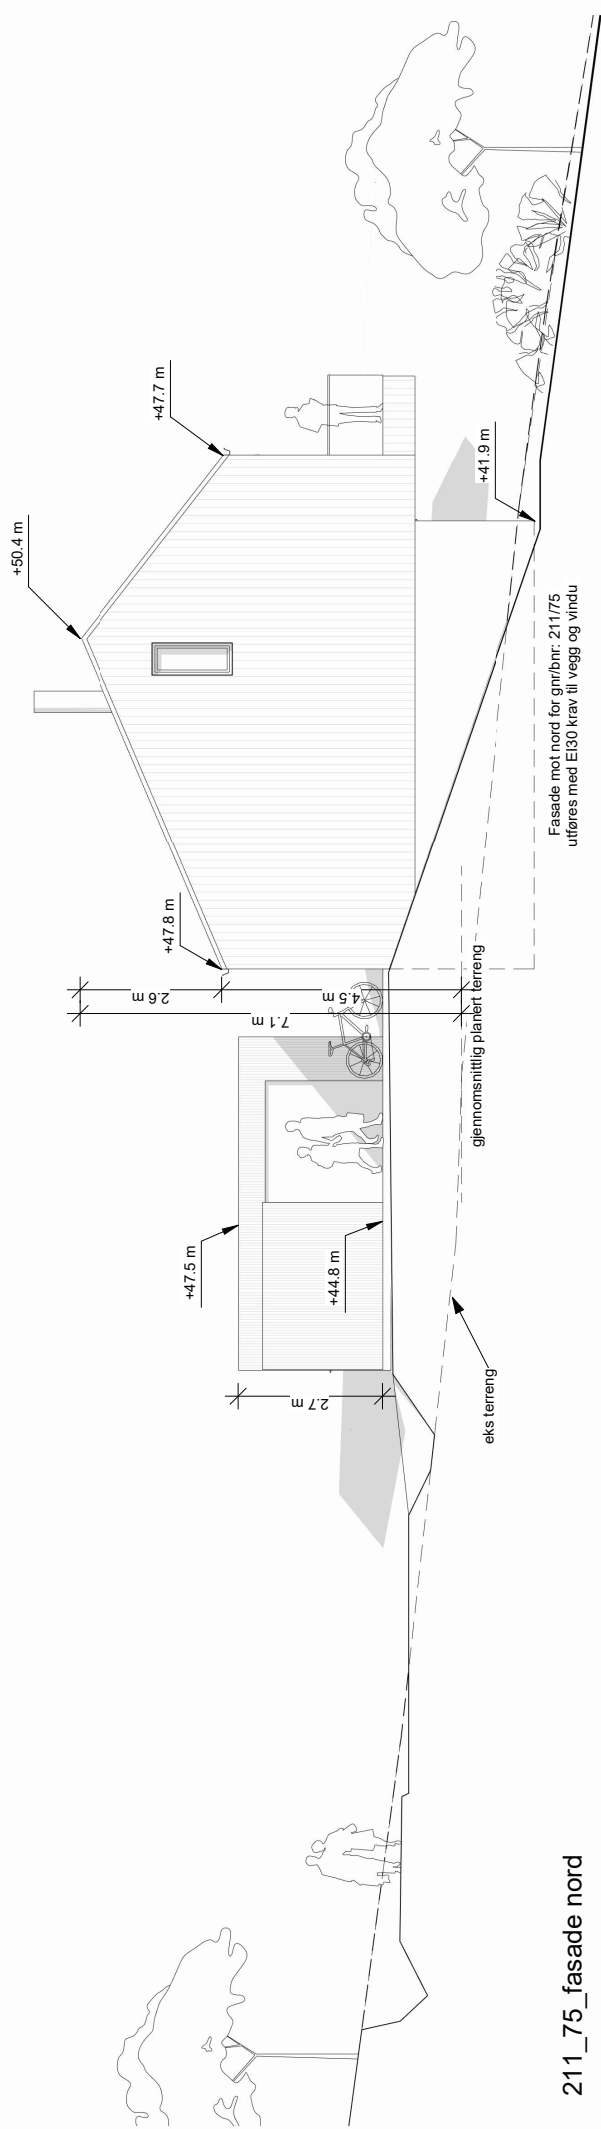

211_75_fasade nord

Rev	Dato	Tekst		Tegn.	Kont.														
LINE SOLGAARD ARKITEKTER AS Industrigata 36, 0353 Oslo www.lineolgaard.com line@lineolgaard.com																			
Oppdragsgiver: Brønnerødli Eiendom AS																			
Prosjekt Brønnerødtoppen Eneboliger						Tegningsnavn 211_75 Fasade nord og øst													
Prosjektadresse Brønnerødtoppen						Tegningsnr.: A4322		Målestokk: 1 : 100		Vedlegg nr.:									
Tegningsstatus Rammesøknad						Dato: 31.01.2024		Kontrollert av: LSA		Rev. dato: Rev.:									
						Tegnet av: SVE													

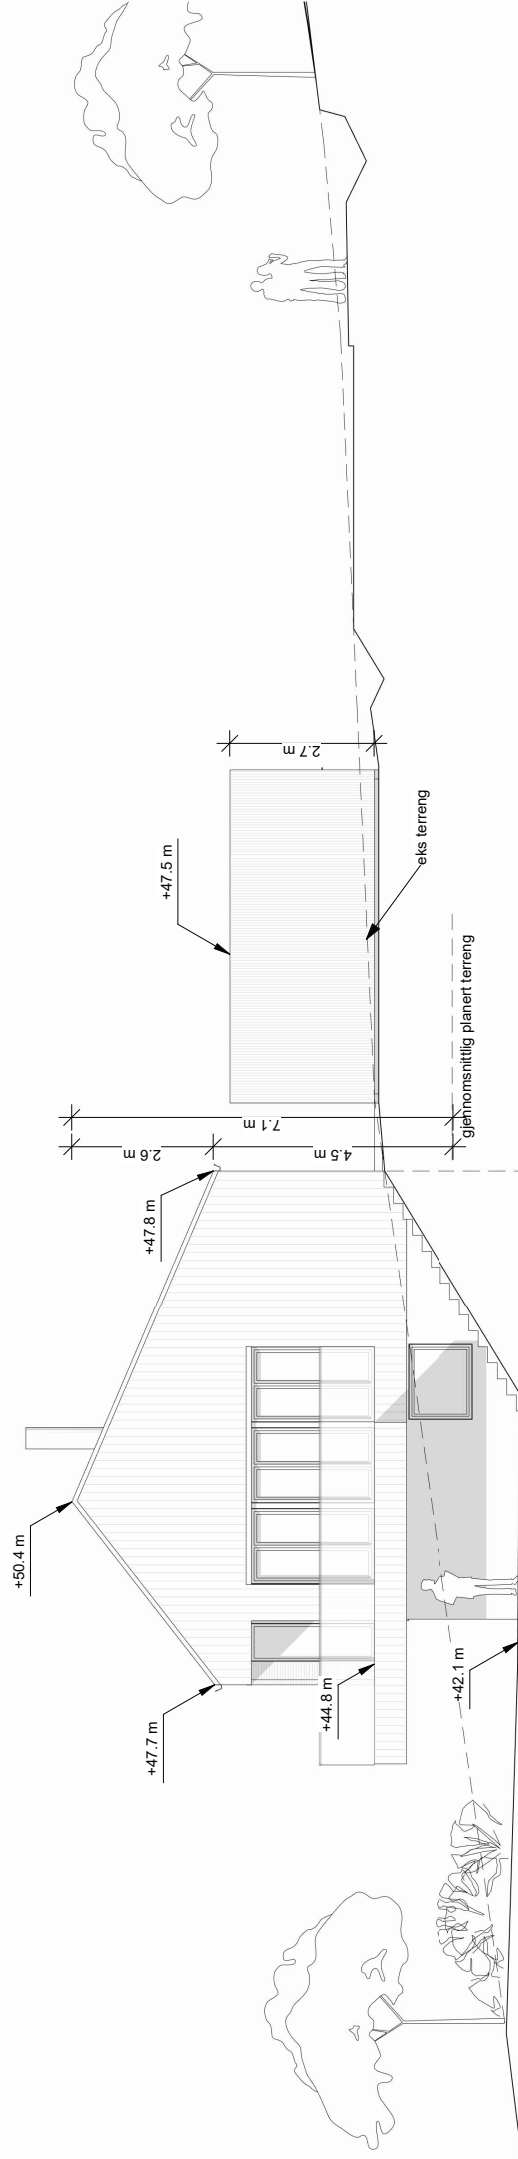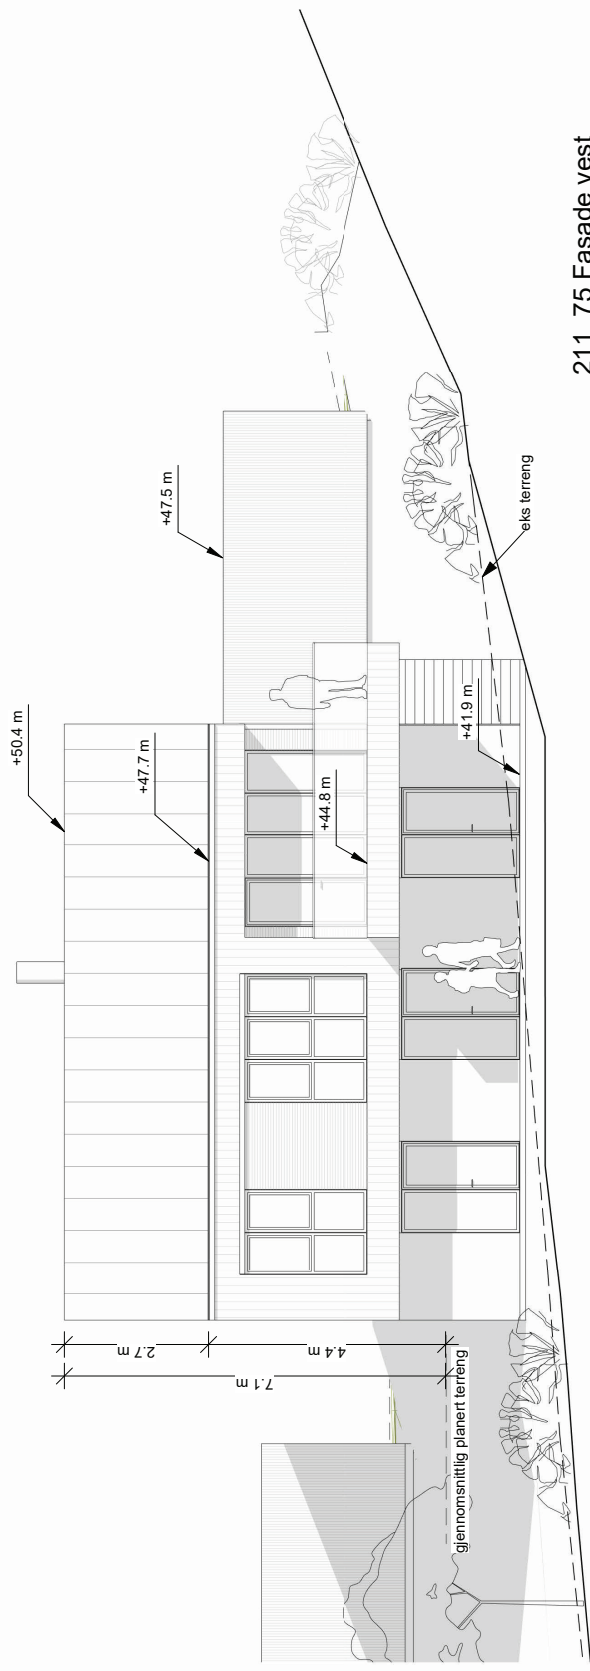

Boys	Girls	Parents	Teachers	Community	Notes

**LINE SOLGAARD
ARKITEKTER AS**

Industrigata 36, 0353 Oslo
www.linesolgaard.com line@linesolgaard.com

Oppdragsleder:
Brønnerødla Eiendom AS

Prosjekt	Prosjektnr.:
Brønnerødtoppen Eneboliger	21162
Prosjektadresse	Gnr./Bnr.
Brønnerødtoppen	211/75
Tegningsstatus	Dato:
Rammesøknad	31.01.2024

Tegningens navn 211_75 Fasade sør og vest		Målestokk: 1 : 100		Vedleggssnr.
Tegningsnr.: A4321	Kontrollert av: LSA	Rev. dato:	Rev.:	
Tegnet av: SVE				