



NORDVEST

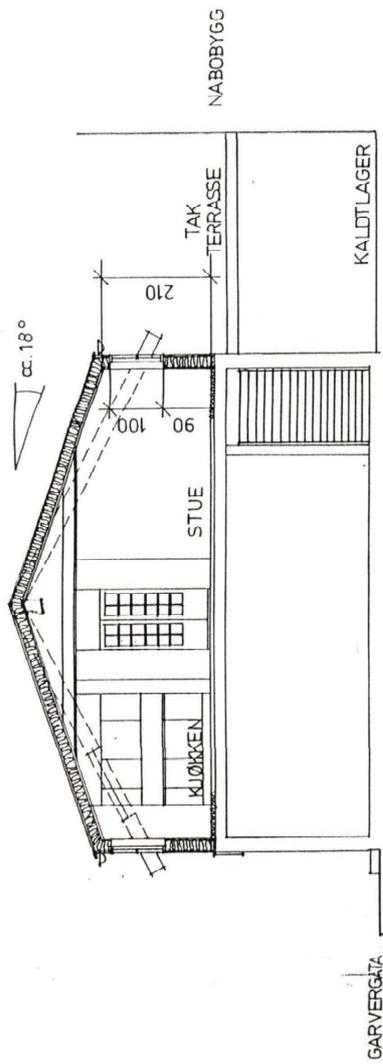

NORDØST

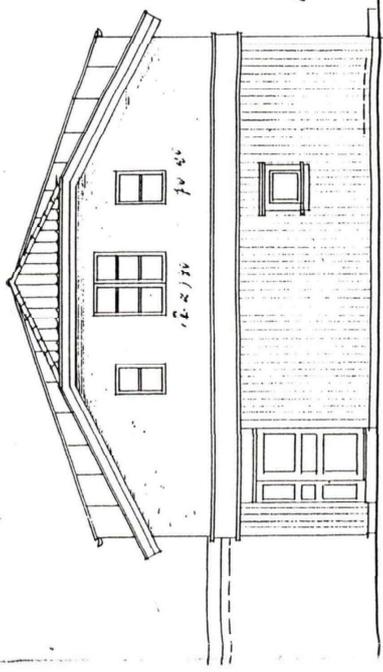


KOLÅS EFTF. AS
 Autorisert Rørleggerforretning
 NEDRE BANKEGT. 34, 1771 HALDEN
 TLF. 69 19 07 00 FAX 69 19 07 01
 ORG. NR. NO 837 576 652 MVA

25/10-01

| | |
|-------------------------------------|-----------------|
| GARVERGATA 9 NY LEILIGHET I 2. ETG. | |
| M = 1:100 | Dato: 24.05.00. |
| Tegn: Inez | |
| J.A. HANSEN A.S. | |

PLAN, SNITT OG FASADER

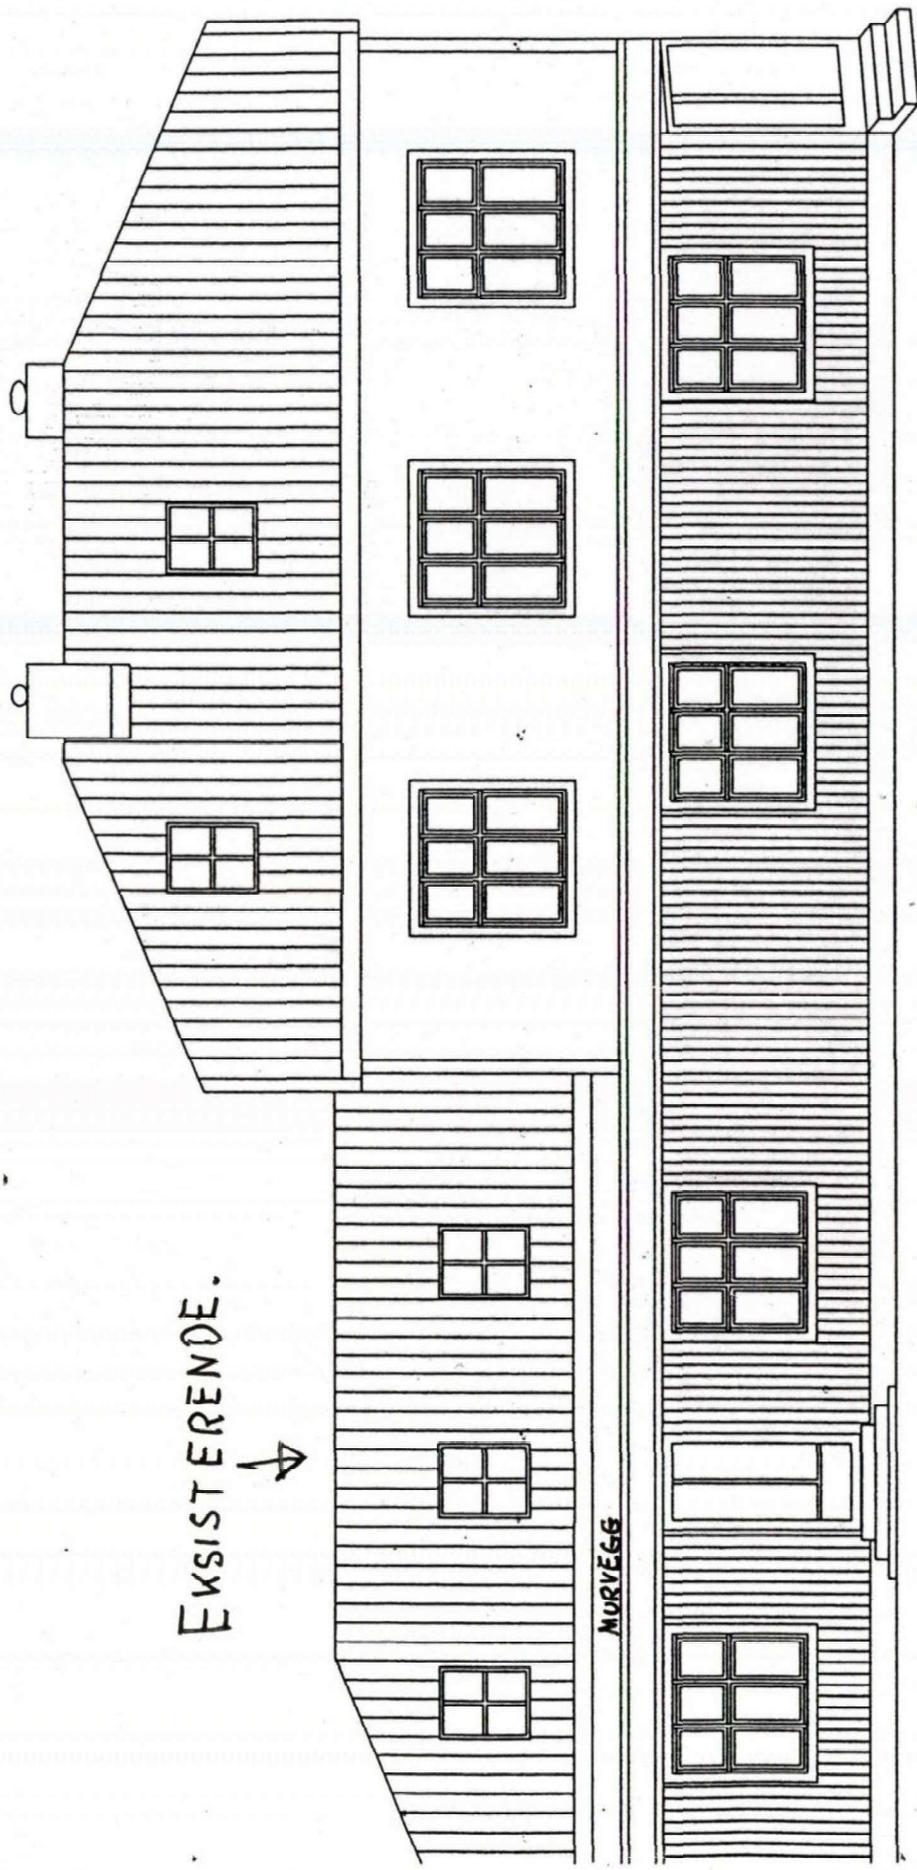

EKSISTERENDE.



MURVEGG

Saksnr. Mindre facade forandring


M 99/025

Gitt godkjen Godthi sek 17/3-99


Pos.nr. Ant. Navn, type, dimensjon.

Tegn. std.


Matr. 17/3-99 Anm.

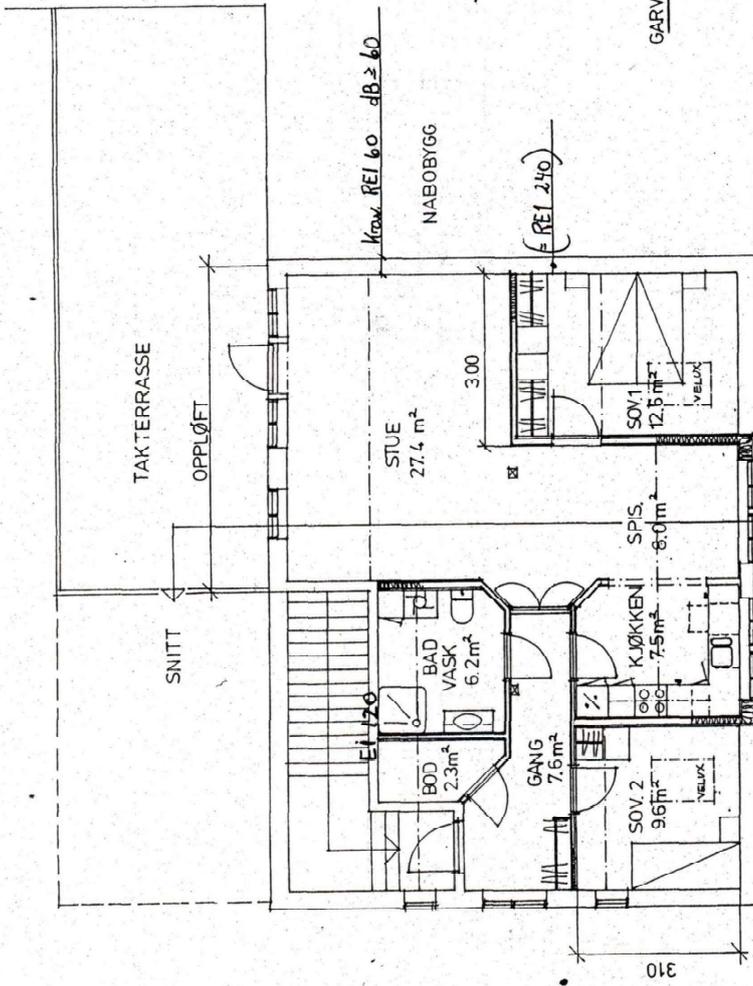


PLAN 2. ETG.

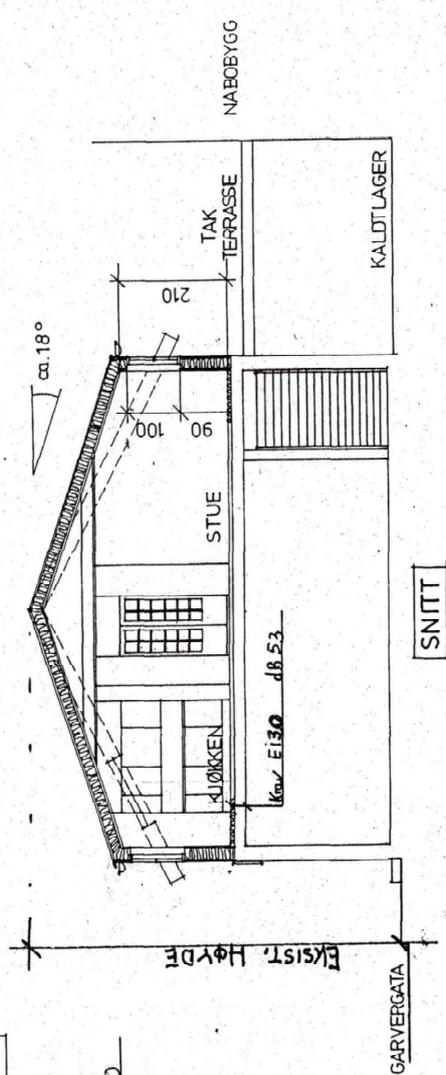

SNITT

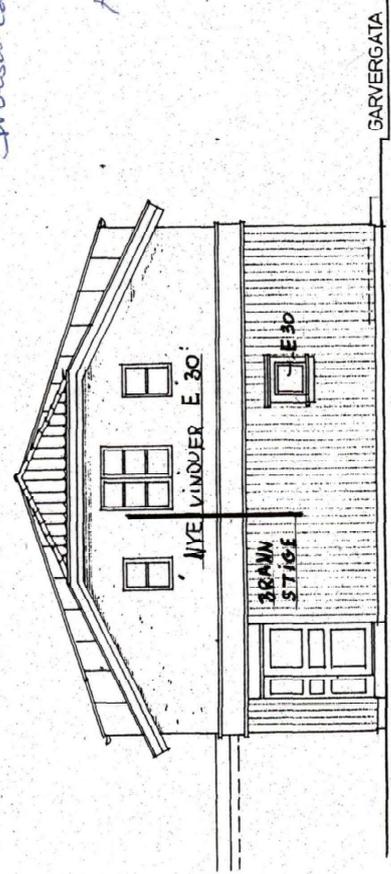

NORDØST

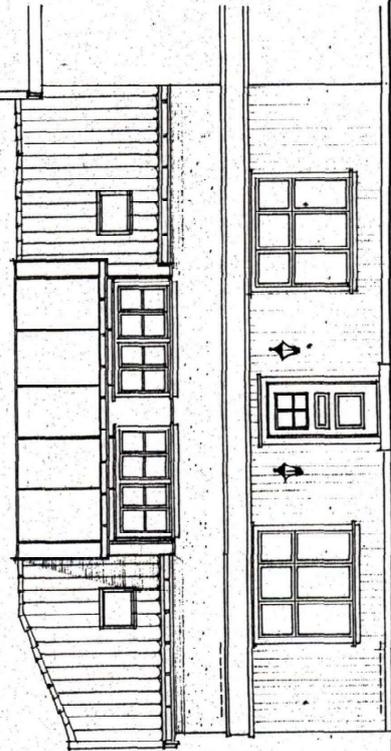

NORDVEST

Boksaal: 91m²
AA-730

GARVERGATA 1 NY LEILIGHET I 2. ETG.
 M=1:100
 Dato: 24.05.09
 Tegn: Inez

GODKJENT 04/10 - 2009
 Halden Kommune, Byggesaksjonen

J.A. HANSEN A.S.