

Fredheim

KVARTALET



Tegning	Salgstegning
Leilighet	B 103
Etasje	1
Leilighetstype	3- roms
Areal BRA	69,0 m ²
Areal P-rom	69,0 m ²


Dato 25.05.2023



LUND+SLAATTO
ARKITEKTER

Langkaia 1, 0150 Oslo Tel 22122900 www.lsa.no post@lsa.no

Plantegningen kan ikke benyttes til måltaking. Areal i henhold til NS 3940:2012. Areal vil kunne avvike noe som følge av detaljprosjektering. Avvik fra viste løsninger, samt de oppgitte totalarealer og de enkelte rom, vil kunne forekomme. Nedsenkede himlinger og innkassinger som ikke er vist på tegningen vil kunne forekomme basert på prosjektets videre utforming i detaljprosjektering. Kjøkken leveres iht. tegning fra leverandør.

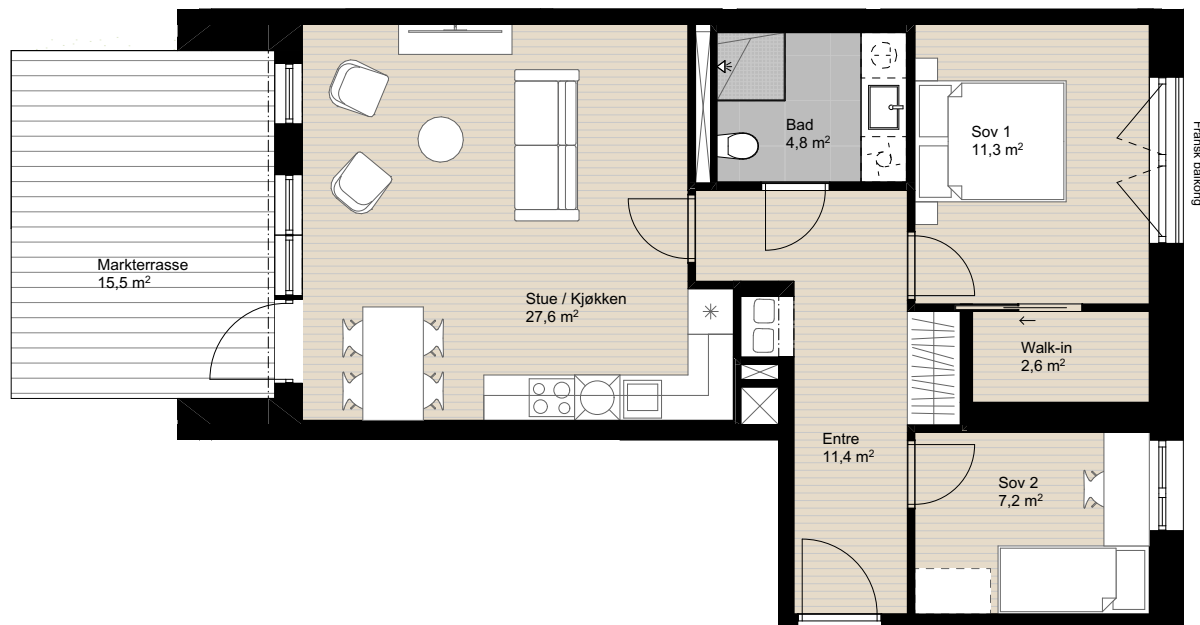

0 5

Målestokk 1:100, A4

