


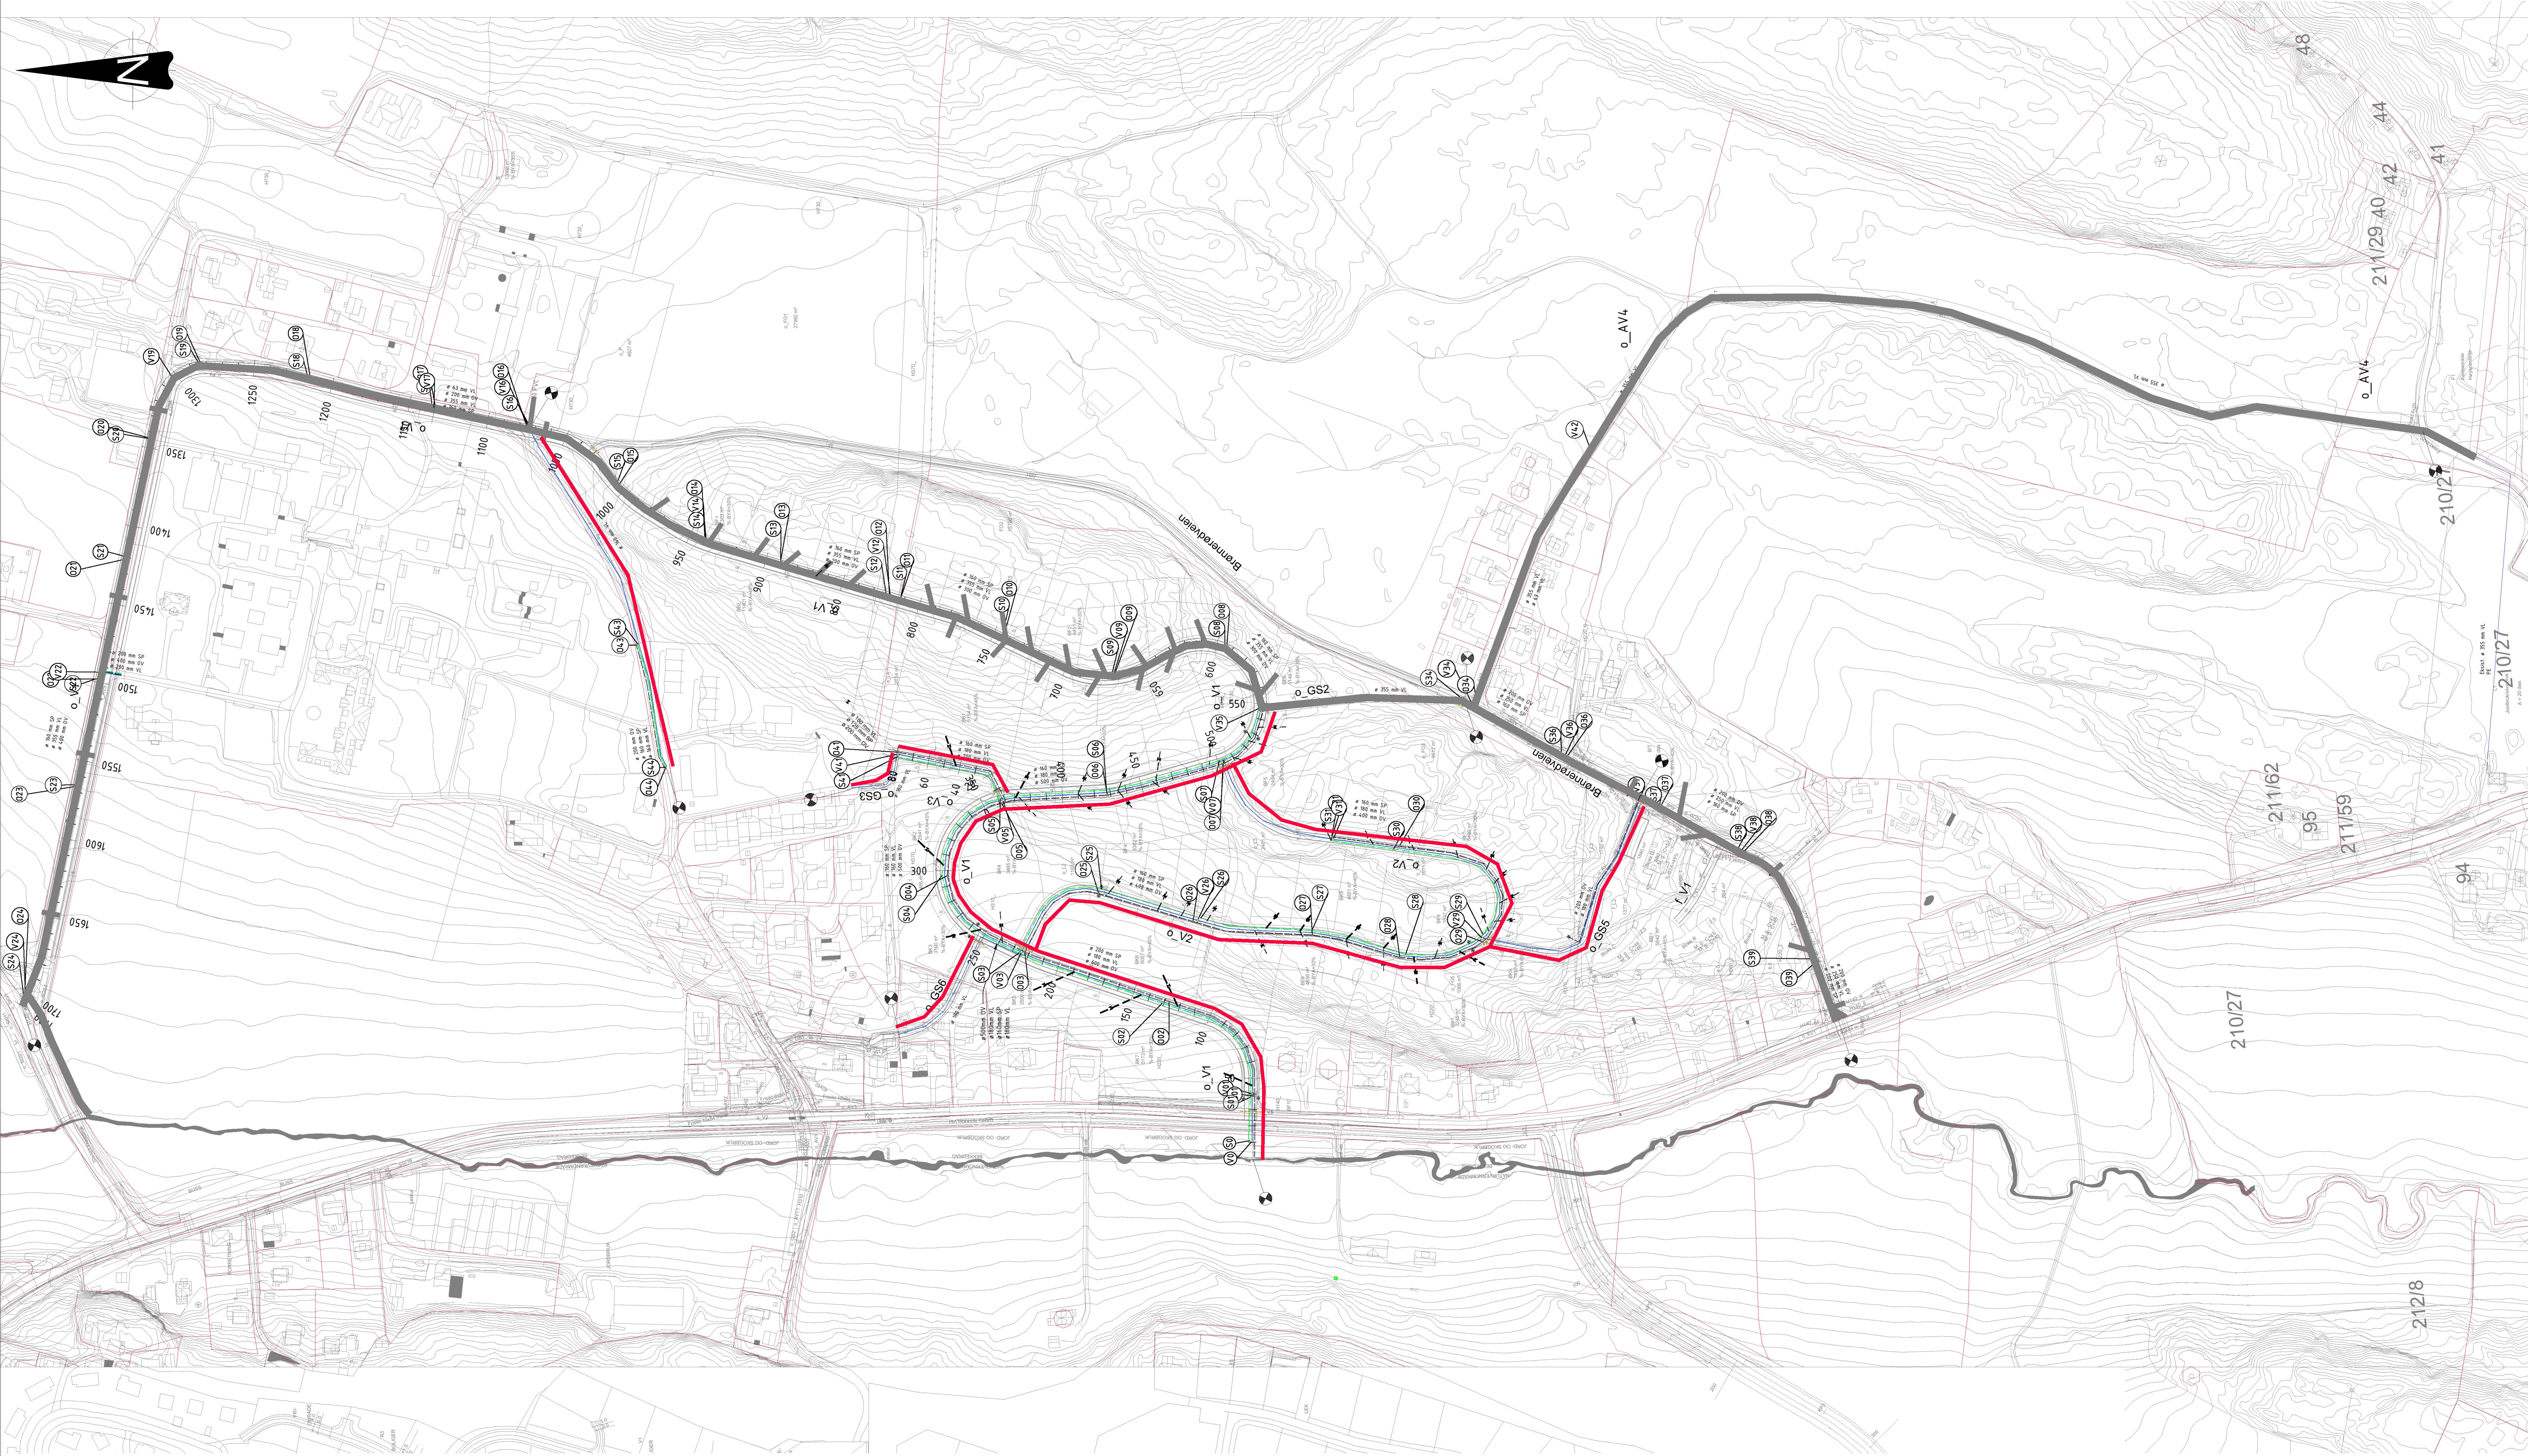

TEGNFORKLARING :

- PROSJ. VANNLEDNING
- PROSJ. SPILLVANN
- PROSJ. OVERVANN
- PROSJ. STIKKLEDNING TIL KONSENTRERT 110 VL 110 SP
- PROSJ. STIKKLEDNING TIL ENEBOLIG 32 VL 110 SP
- PROSJ. DRENSLEDNING
- PROSJ. STOPPEKRAN
- PROSJ. KUM
- PROSJ. STAKE/SPYLEGREN Ø110
- PROSJ. SANDFANG H/KUPPELRIST
- PROSJ. SANDFANG H/SLUK
- EKSISTERENDE VANNLEDNING
- EKSISTERENDE AF-LEDNING
- EKSISTERENDE SPILLVANN
- EKSISTERENDE OVERVANN
- PARSELLGRENSE
- TRINN 2, OMSØKES I EGEN SØKNAD

Revidering kumsett 17 og 18  
Revidering stikkledninger  
Revidering dim. vannledning  
Revidering dim. overvannsledning og frase  
Revidering kumsett 29 og 37  
Revidering ledningsdimensjon  
Revidering grunnlag reguleringsplan  
Revidering kumsett 41  
Revidering stikkledninger

Brønnerødla Eiendom AS

Brønnerødla  
VA-plan

INGENIØRFIRMAET  
SVENDSEN & CO AS

|            |              |       |
|------------|--------------|-------|
| I          | 16.03.23     | IS    |
| H          | 28.02.23     | IS    |
| C          | 24.01.23     | IS    |
| M          | 15.08.22     | IS    |
| D          | 19.08.21     | IS    |
| N          | 07.07.21     | IS    |
| C          | 11.06.21     | IS    |
| B          | 25.05.21     | IS    |
| A          | 11.02.21     | IS    |
| Rev        | Dato         | Sign. |
| Ang        | Målestokk    |       |
|            | A1/ 1:2000   |       |
|            | Dato         | Tegn  |
|            | 29.06.20     | /IS   |
|            | Prosj. Ansv. |       |
|            | IS           |       |
| Ks         | SJS          |       |
| Prosj. Nr. | 1172.001     |       |
| Tegn. Nr.  | 01           | Rev.  |
|            | I            |       |